

ΠΑΡΑΡΤΗΜΑ Η
ΣΧΕΔΙΑ ΜΕΛΕΤΗΣ



ΑΓΡΟΤΙΚΟ ΜΟΥΣΕΙΟ ΠΙΣΚΟΠΙΑΝΟΥ



Φορέας : Ε.Κ.Ι.Μ.

Μελετητές :


Μαρία Μαρίνου
Γιώργος Ψωμαδάκης Αρχιτέκτονες

07.2008

ΑΓΡΟΤΙΚΟ ΜΟΥΣΕΙΟ

±2.41
94.31

ΕΙΣΟΔΟΣ

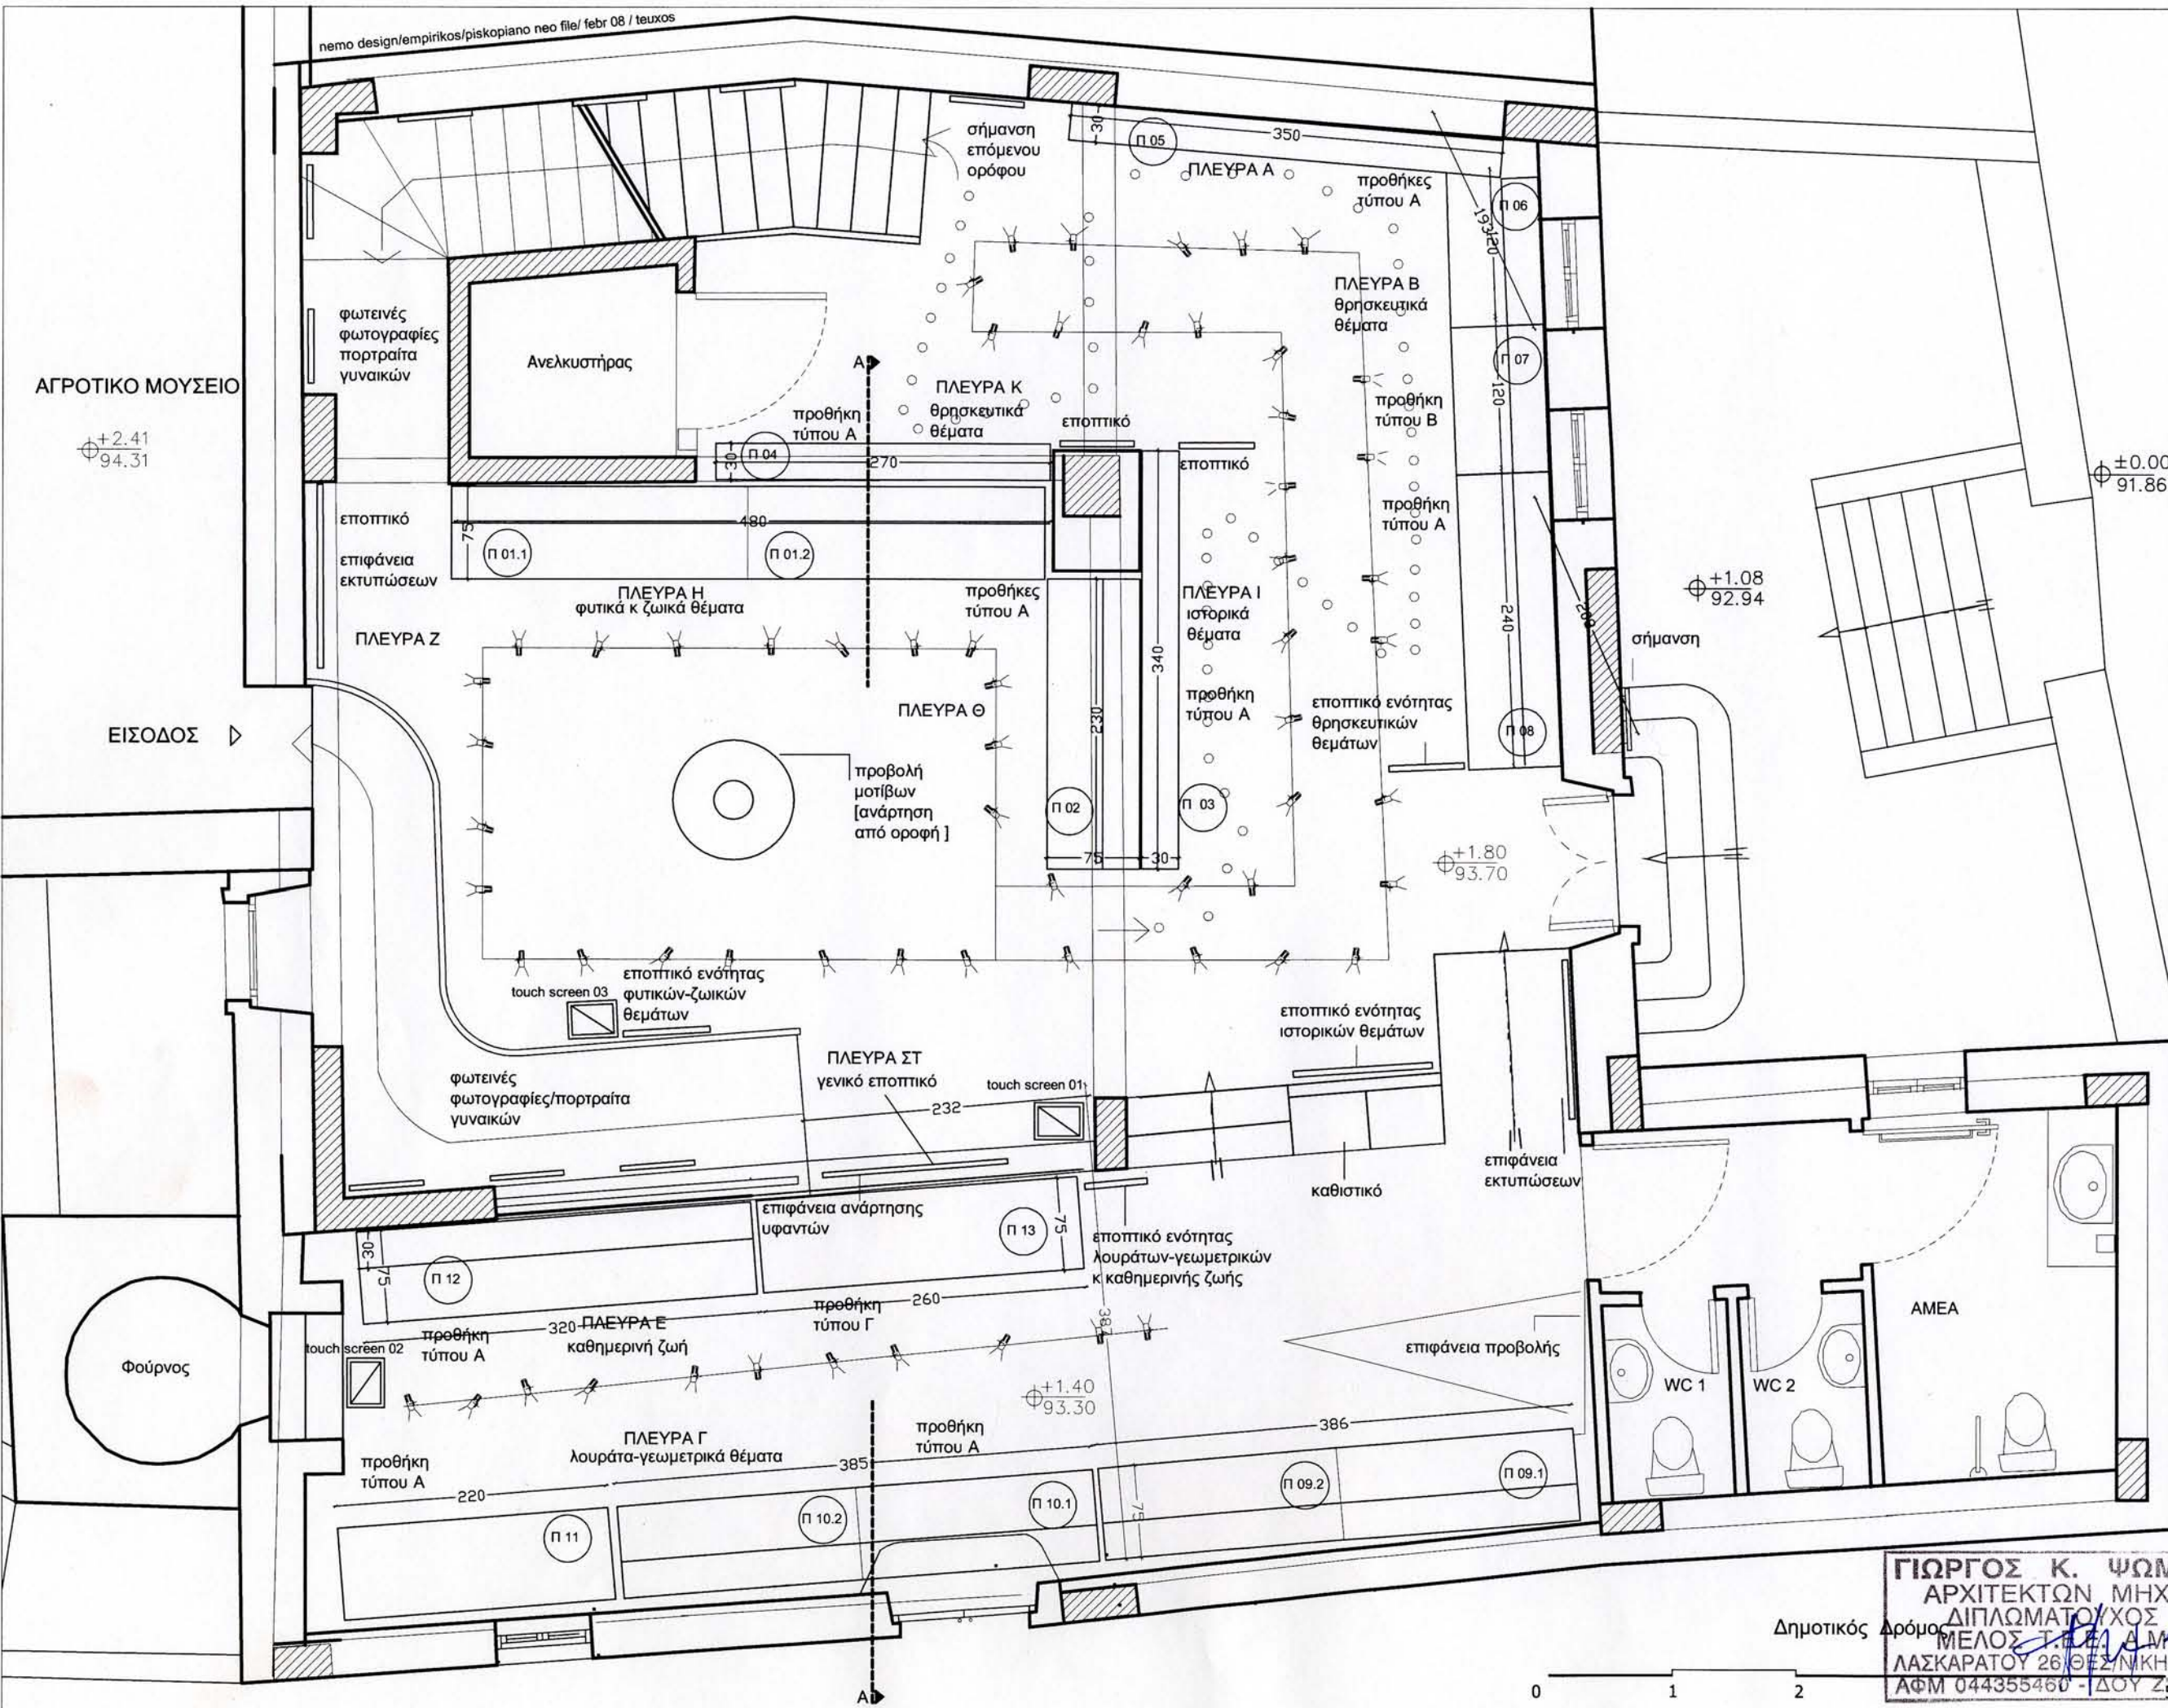

±0.00
91.86

±1.08
92.94

±1.80
93.70

±1.40
93.30

ΕΡΓΟ / PROJECT :
ΑΓΡΟΤΙΚΟ ΜΟΥΣΕΙΟ ΜΕΝΕΛΑΟΥ ΠΑΡΛΑΜΑ

ΕΤΑΙΡΕΙΑ ΚΡΗΤΙΚΩΝ ΙΣΤΟΡΙΚΩΝ ΣΠΟΥΔΩΝ

Στάδιο Μελέτης :
ΑΡΧΙΤΕΚΤΟΝΙΚΗ ΜΕΛΕΤΗ

Θέμα Σχεδίου :
ΚΑΤΩΦΗ ΙΣΟΓΕΙΟΥ


Αρ. Σχεδ.: Κλίμακα: Ημερομ.:
1/50 07/2008

Παρατηρήσεις :

ΑΜΕΑ
WC 1
WC 2


ΓΙΩΡΓΟΣ Κ. ΨΩΜΑΔΑΚΗΣ
ΑΡΧΙΤΕΚΤΩΝ ΜΗΧΑΝΙΚΟΣ
ΔΙΠΛΩΜΑΤΟΥΧΟΣ Α.Π.Θ.
ΜΕΛΟΣ Τ.Ε.Ε. Α.Μ. 59745
ΛΑΣΚΑΡΑΤΟΥ 26 ΘΕΣΣ/ΝΙΚΗ ΤΗΛ. 402935
ΑΦΜ 044355460 - ΔΟΥ Ζ

Δημοτικός Δρόμος

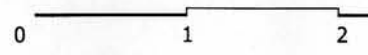

nemo design


ενότητα:φυτικά κ ζωικά θέματα

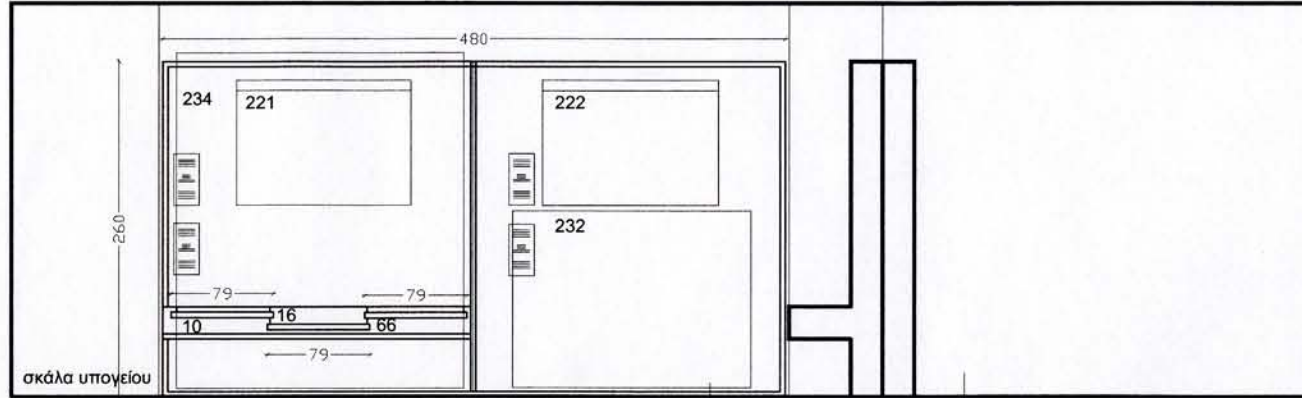

ΑΝΑΠΤΥΓΜΑ ΠΛΕΥΡΑ Η


προθήκη τύπου Α

ενότητα ιστορικών θεμάτων

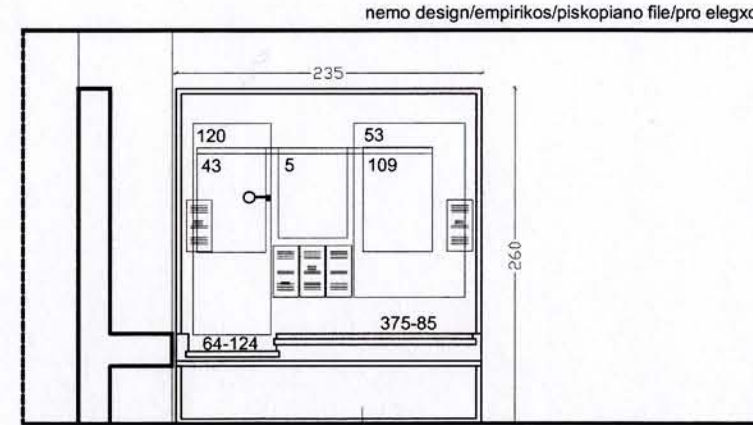


ΑΝΑΠΤΥΓΜΑ ΠΛΕΥΡΑ Θ

προθήκη τύπου Α

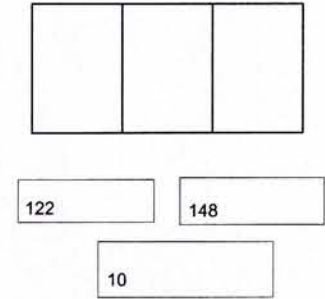


προθήκη τύπου Γ: 97,122,148

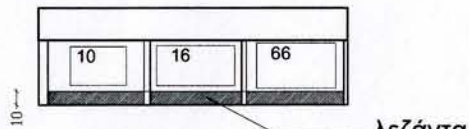


ΕΚΘΕΜΑΤΑ ΣΕ ΟΡΙΖΟΝΤΙΑ ΔΙΑΤΑΞΗ

προθήκη τύπου Α:
αριστερά : ΓΟΝΙΜΙΚΑ φυτικά και ζωικά ΣΥΜΒΟΛΑ
234,221
κ σε οριζόντια διάταξη 10,16,66
δεξιά: ΔΕΝΤΡΟ ΖΩΗΣ 222,232

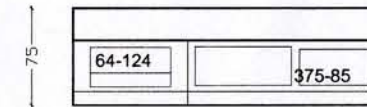

προθήκη τύπου Α: 120,43,5,53,109
κ σε οριζόντια διάταξη 64,124,375,85

τοποθετούνται τα εκθέματα :

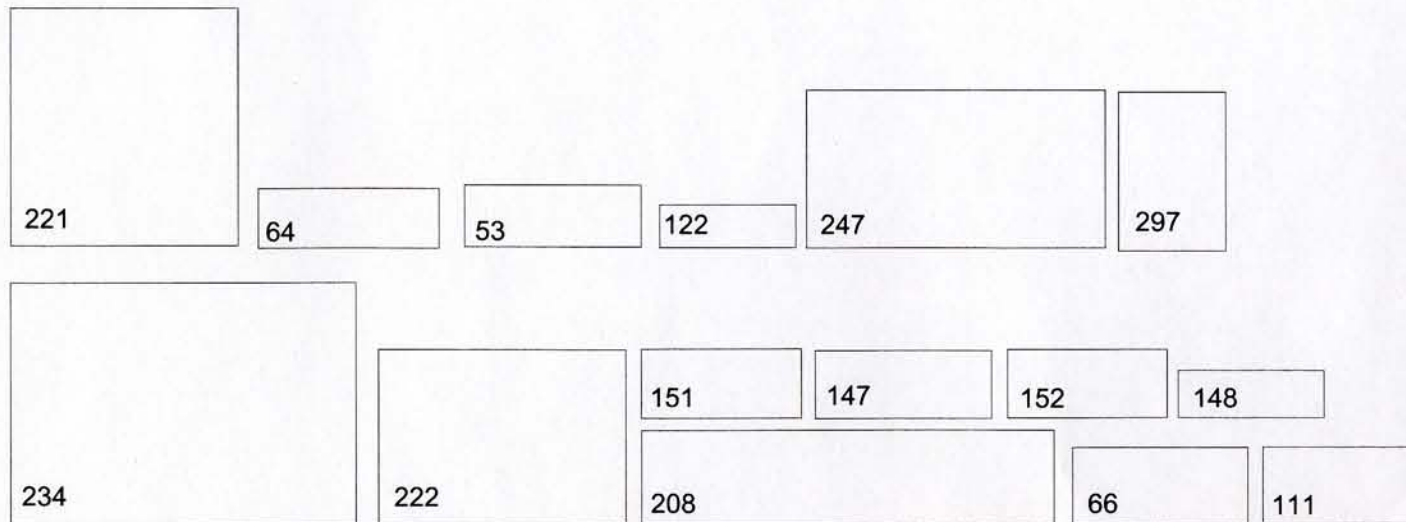

ΓΙΩΡΓΟΣ Κ. ΨΩΜΑΔΑΚΗΣ
ΑΡΧΙΤΕΚΤΩΝ ΜΗΧΑΝΙΚΟΣ
ΔΙΠΛΩΜΑΤΟΥΧΟΣ Α.Π.Θ.
ΜΕΛΟΣ Τ.Σ.Ε.Α.Μ. 59745
ΛΑΣΚΑΡΑΤΟΥ 26 ΘΕΣ/ΝΙΚΗ ΤΗΛ. 402935
ΑΦΜ 044355460 ΔΟΥ Ζ' ΘΕΣ/ΝΙΚΗΣ

ΕΡΓΟ / PROJECT : ΑΓΡΟΤΙΚΟ ΜΟΥΣΕΙΟ ΜΕΝΕΛΑΟΥ ΠΑΡΛΑΜΑ

τίτλος σχεδίου: ΑΝΑΠΤΥΓΜΑΤΑ ΙΣΟΓΕΙΟΥ-ΔΙΑΤΑΞΗ ΕΚΘΕΜΑΤΩΝ
ημερομηνία : 07.08

Αρχιτέκτονες : Μαρία Μαρίνου
Γιώργος Ψωμαδάκης
Υπεύθυνος έργου :



nemo design
Λασκαράτου 26 / 546 46 / Θεσσαλονίκη
nemo@the.forthnet.gr / τηλ. fax 2310.402935

παρατηρήσεις :

ενότητα:καθημερινή ζωή

ΕΠΙΦΑΝΕΙΑ
ΕΚΤΥΠΩΣΕΩΝ

nemo design/empirikos/piskopiano file/pro elegchos

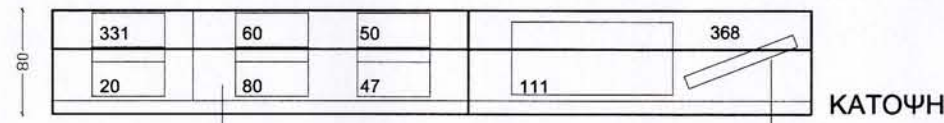


προθήκη τύπου Α
ΕΝΟΤΗΤΑ ΧΟΡΟΣ : 245,296,164
κ σε οριζόντια διάταξη 331,20

ΕΝΟΤΗΤΑ ΚΑΡΑΒΙΑ 60,80,50,47

ΕΠΙΤΟΙΧΙΑ - ΑΝΑΡΤΩΜΕΝΑ [ΣΕ ΕΙΔΙΚΗ ΠΡΟΘΗΚΗ]
ΕΝΟΤΗΤΑ ΚΥΝΗΓΟΣ 257
ΕΝΟΤΗΤΑ ΑΡΧΟΝΤΙΣΑ 1604
ΕΝΟΤΗΤΑ ΚΟΠΕΛΙΑ :προθήκη τύπου Β: 111,368

τοποθετούνται τα εκθέματα :

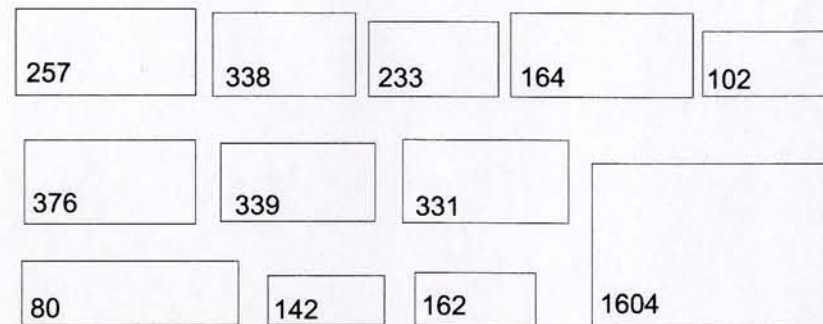

ΓΙΩΡΓΟΣ Κ. ΨΩΜΑΔΑΚΗΣ
ΑΡΧΙΤΕΚΤΟΝ ΜΗΧΑΝΙΚΟΣ
ΔΙΠΛΩΜΑΤΟΥΧΟΣ Α.Π.Θ.
ΜΕΛΟΣ Τ.Ε.Ε. Α.Μ. 59745
ΛΑΣΚΑΡΑΤΟΥ 26 ΘΕΣΣΑΛΟΝΙΚΗ ΤΗΛ. 402935
ΑΦΜ 044355760 / ΑΟΥ Ζ' ΘΕΣ/ΝΙΚΗΣ

ΕΡΓΟ / PROJECT : ΑΓΡΟΤΙΚΟ ΜΟΥΣΕΙΟ
ΜΕΝΕΛΛΟΥ ΠΑΡΛΑΜΑ


τίτλος σχεδίου: ΑΝΑΠΤΥΓΜΑΤΑ ΙΣΟΓΕΙΟΥ-ΔΙΑΤΑΞΗ ΕΚΘΕΜΑΤΩΝ
ημερομηνία : 07. 2008

Αρχιτέκτονες : Μαρία Μαρίνου
Γιώργος Ψωμαδάκης
Υπεύθυνος έργου :


nemo design
Λασκαράτου 26 / 546 46 / Θεσσαλονίκη
nemo@the.forthnet.gr / τηλ. fax 2310 402935

παρατηρήσεις :

ενότητα: κρητικά υφαντά

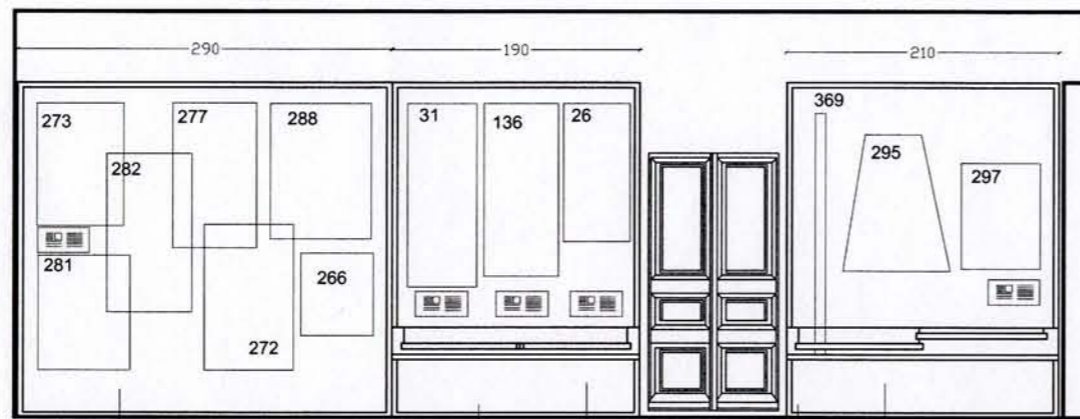


προθήκη τύπου Α
χωρίς οριζόντιο
τμήμα

προθήκη τύπου Α:
273, 277, 288, 282,
281, 272, 266

προθήκη
τύπου Α


προθήκη
τύπου Α

ΑΝΑΠΤΥΓΜΑ
ΠΛΕΥΡΑ Α

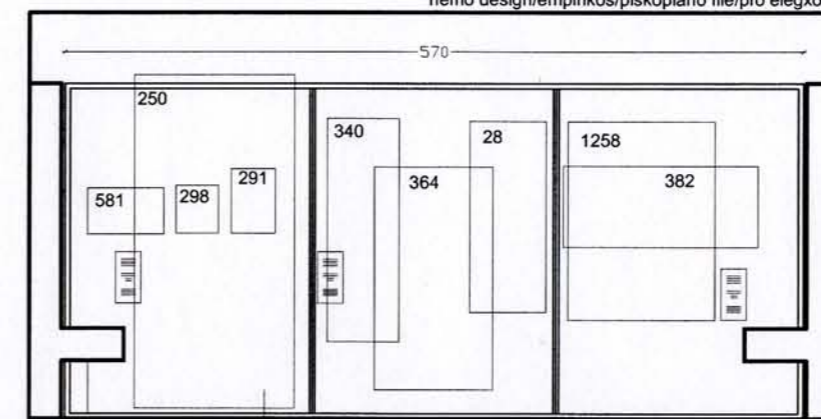


προθήκη τύπου Α
χωρίς οριζόντιο
τμήμα


ΑΝΑΠΤΥΓΜΑ
ΠΛΕΥΡΑ Β

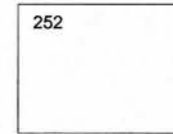

ΔΕΝ ΤΟΠΟΘΕΤΟΥΝΤΑΙ

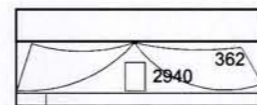


προθήκη τύπου Α: 31, 136, 26
κ σε οριζόντια διάταξη 362, 2940

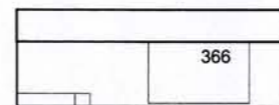

προθήκη τύπου Α: 295, 297, 369
κ σε οριζόντια διάταξη 366

ΚΑΤΟΨΗ

τοποθετούνται τα εκθέματα :

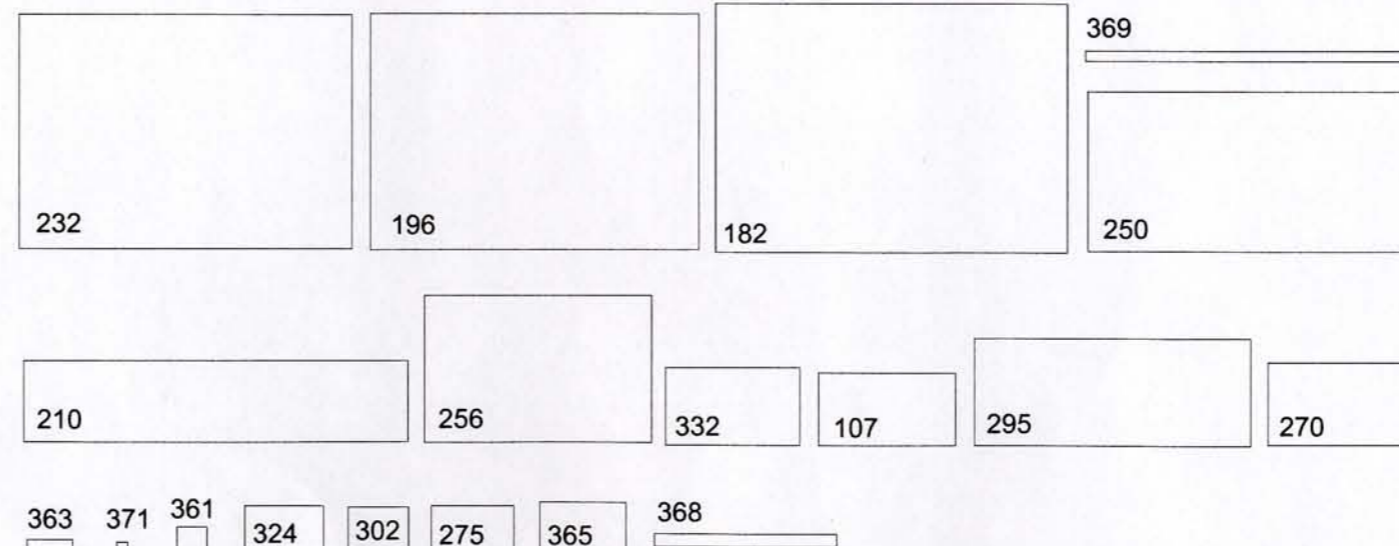

ΓΙΩΡΓΟΣ Κ. ΨΩΜΑΔΑΚΗΣ
ΑΡΧΙΤΕΚΤΟΝ ΜΗΧΑΝΙΚΟΣ
ΔΙΠΛΩΜΑΤΟΥΧΟΣ Α.Π.Θ.
ΜΕΛΟΣ Ο.Π.Ε. Α.Μ. 59745
ΛΑΣΚΑΡΑΤΟΥ 26 / ΘΕΣΣΑΛΟΝΙΚΗ ΤΗΛ. 402935
ΑΦ.Μ 044355460 - ΔΟΥ Ζ' ΘΕΣΣ/ΝΙΚΗΣ

ΕΡΓΟ / PROJECT : ΑΓΡΟΤΙΚΟ ΜΟΥΣΕΙΟ
ΜΕΝΕΛΛΟΥ ΠΑΡΛΑΜΑ



τίτλος σχεδίου: ΑΝΑΠΤΥΓΜΑΤΑ Α ' ΟΡΟΦΟΥ-ΔΙΑΤΑΞΗ ΕΚΘΕΜΑΤΩΝ
ημερομηνία : 07. 2008

Αρχιτέκτονες : Μαρία Μαρίνου
Γιώργος Ψωμαδάκης
Υπεύθυνος έργου :

nemo design
Λασκαράτου 26 / 546 46 / Θεσσαλονίκη
nemo@the.forthnet.gr / τηλ. fax 2310. 402935

παρατηρήσεις :

ενότητα: λουράτα-γεωμετρικά θέματα

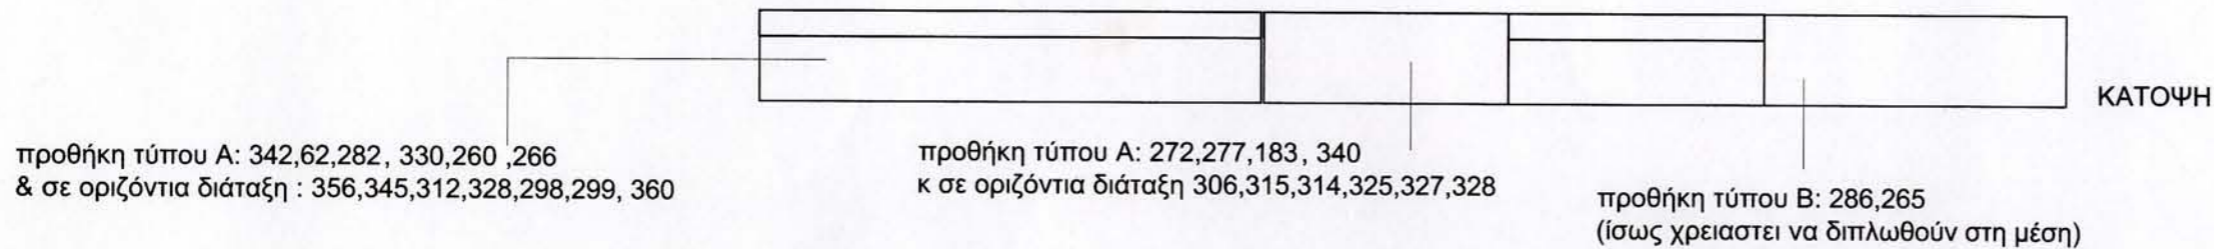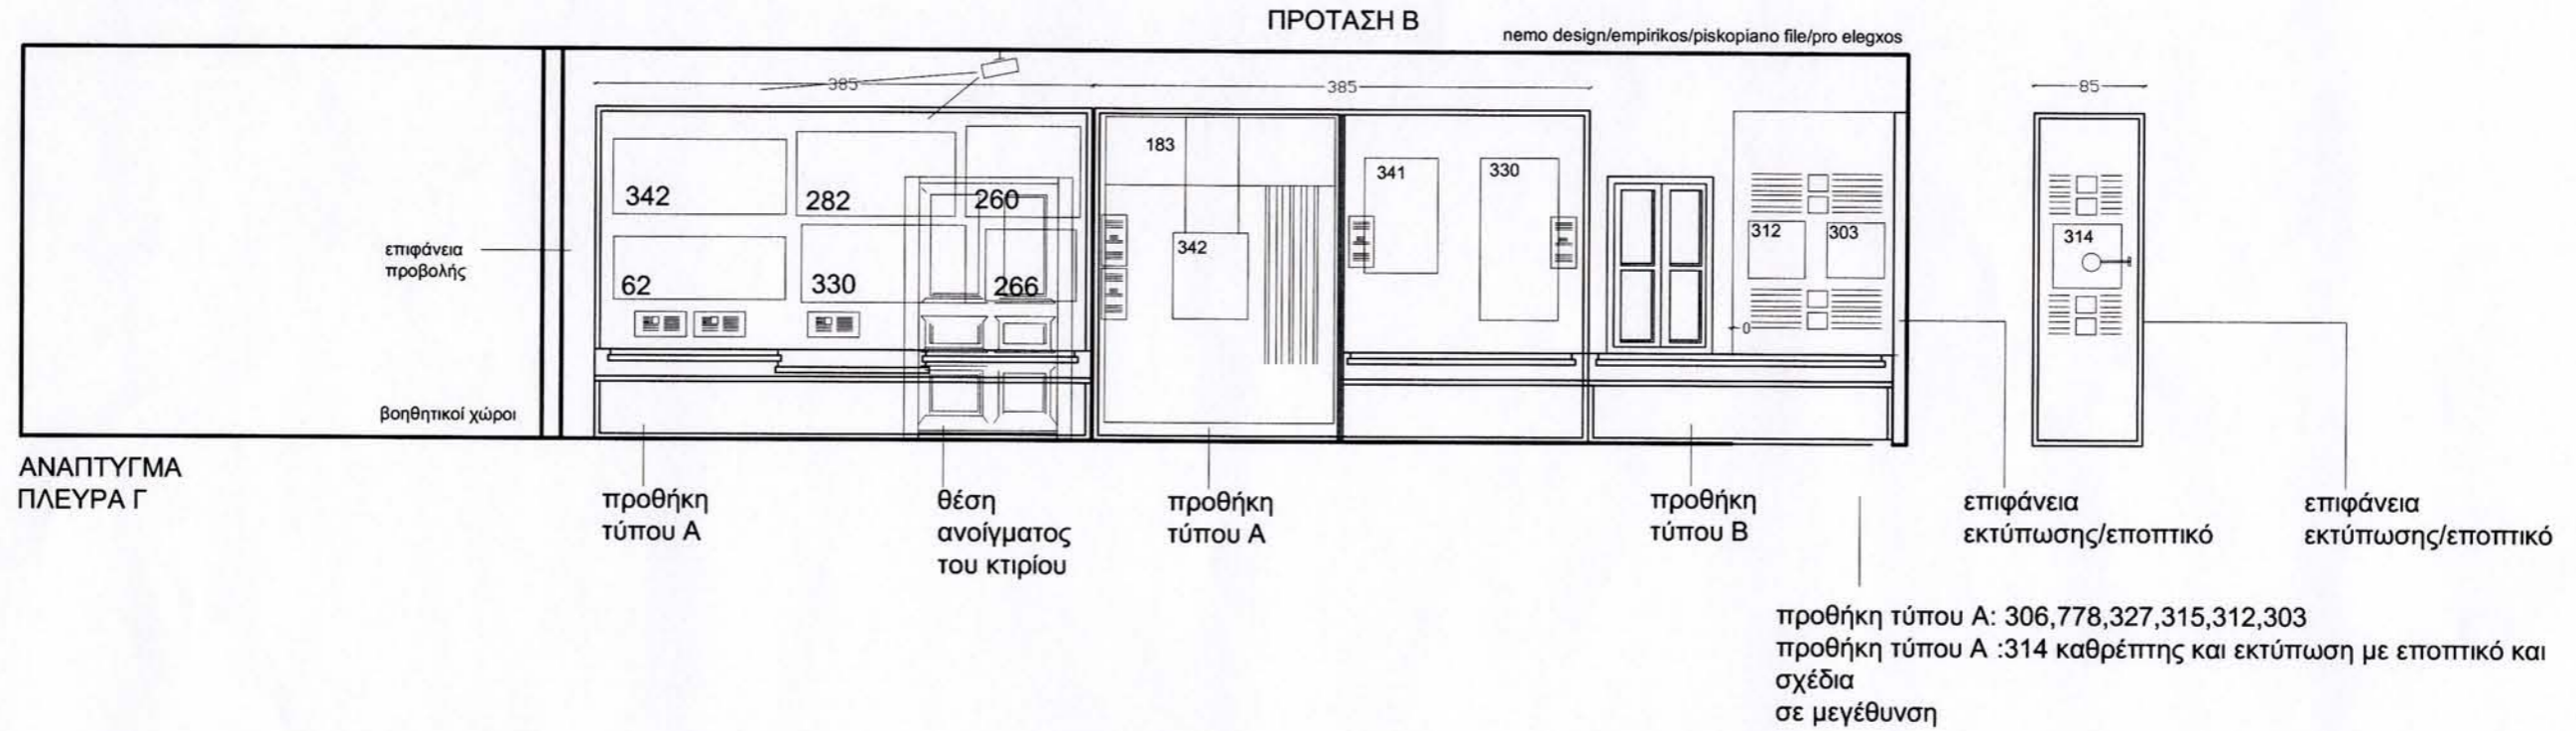

ΓΙΩΡΓΟΣ Κ. ΨΩΜΑΔΑΚΗΣ
 ΑΡΧΙΤΕΚΤΩΝ ΜΗΧΑΝΙΚΟΣ
 ΔΙΠΛΩΜΑΤΟΥΧΟΣ Α.Π.Θ.
 ΜΕΛΟΣ Τ.Ε.Ε. Α.Μ. 59745
 ΛΑΣΚΑΡΑΤΟΥ 26/ΘΕΣΣΑΛΟΝΙΚΗ ΤΗΛ. 402935
 ΑΦΜ 044355460 - ΔΟΥ Ζ' ΘΕΣ/ΝΙΚΗΣ

ΕΡΓΟ / PROJECT : ΑΓΡΟΤΙΚΟ ΜΟΥΣΕΙΟ ΜΕΝΕΛΑΟΥ ΠΑΡΛΑΜΑ

τίτλος σχεδίου: ΑΝΑΠΤΥΓΜΑΤΑ ΙΣΟΓΕΙΟΥ-ΔΙΑΤΑΞΗ ΕΚΘΕΜΑΤΩΝ
 ημερομηνία : 07. 2008


Αρχιτέκτονες : Μαρία Μαρίνου
 Γιώργος Ψωμαδάκης
 Υπεύθυνος έργου :


nemo design
 Λασκαράτου 26 / 546 46 / Θεσσαλονίκη
 nemo@the.forthnet.gr / τηλ. fax 2310.402935

παρατηρήσεις :


ενότητα: ιστορικά θέματα

ΑΝΑΠΤΥΓΜΑ
ΠΛΕΥΡΑ Ι

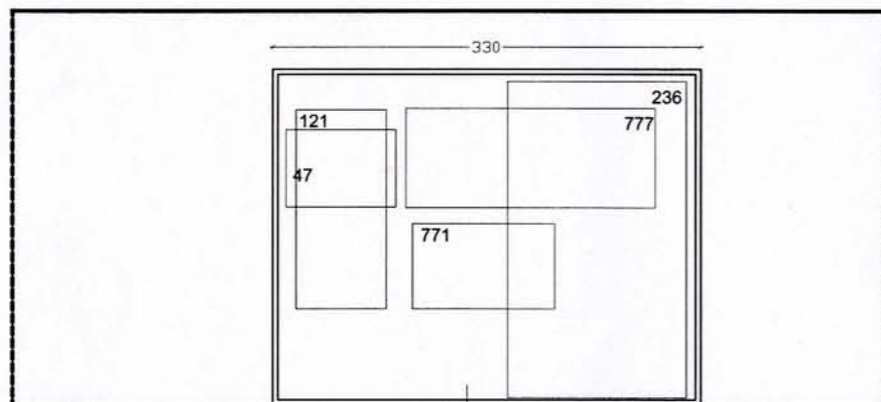

προθήκη τύπου A
χωρίς οριζόντιο
τμήμα

ΑΝΑΠΤΥΓΜΑ
ΠΛΕΥΡΑ Β

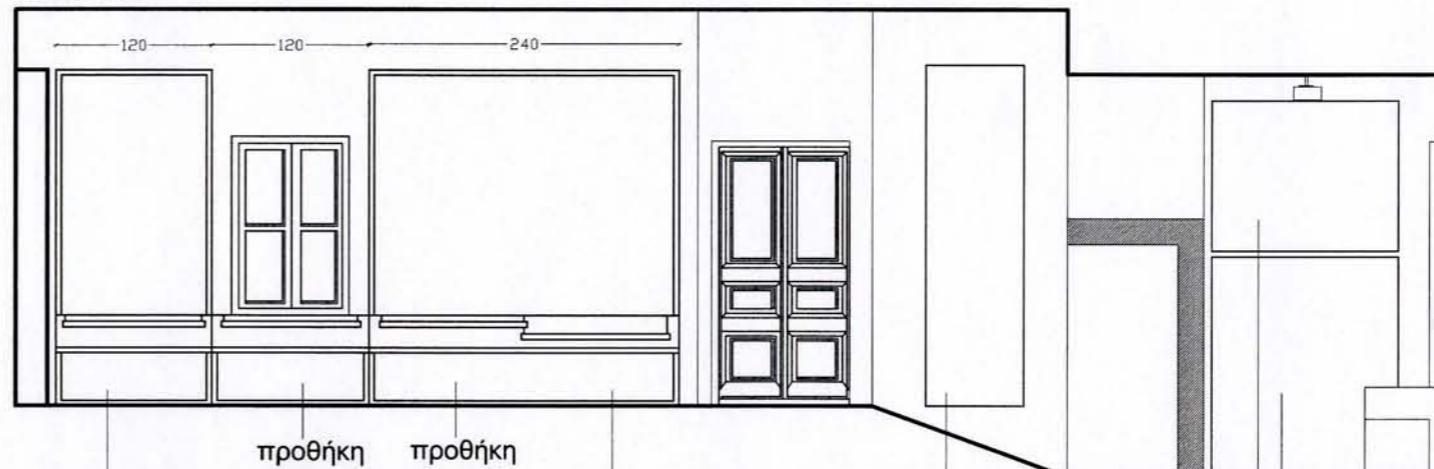

θηρησκευτικά
θέματα

προθήκη
τύπου B

προθήκη
τύπου A

ιστορικά
θέματα

εκτύπωση

εκτύπωση
επιφάνεια
προβολής

ΓΙΩΡΓΟΣ Κ. ΨΩΜΑΔΑΚΗΣ
ΑΡΧΙΤΕΚΤΩΝ ΜΗΧΑΝΙΚΟΣ
ΔΙΠΛΩΜΑΤΟΥΧΟΣ Α.Π.Θ.
ΜΕΛΟΣ Τ.Ε.Ε. Α.Μ. 59745
ΛΑΣΚΑΡΑΤΟΥ 26 ΘΕΣΣΑΛΟΝΙΚΗ ΤΗΛ. 402935
ΑΦΜ 044355460 - ΔΟΥ Ζ' ΘΕΣ/ΝΙΚΗΣ

ΕΡΓΟ / PROJECT : ΑΓΡΟΤΙΚΟ ΜΟΥΣΕΙΟ
ΜΕΝΕΛΛΟΥ ΠΑΡΛΑΜΑ


τίτλος σχεδίου: ΑΝΑΠΤΥΓΜΑΤΑ ΙΣΟΓΕΙΟΥ-ΔΙΑΤΑΞΗ ΕΚΘΕΜΑΤΩΝ
ημερομηνία : 07. 2008

Αρχιτέκτονες : Μαρία Μαρίνου
Γιώργος Ψωμαδάκης
Υπεύθυνος έργου :


nemo design
Λασκαράτου 26 / 546 46 / Θεσσαλονίκη
nemo@the.forthnet.gr / τηλ. fax 2310.402935

παρατηρήσεις :

ενότητα: θρησκευτικά & λατρευτικά θέματα

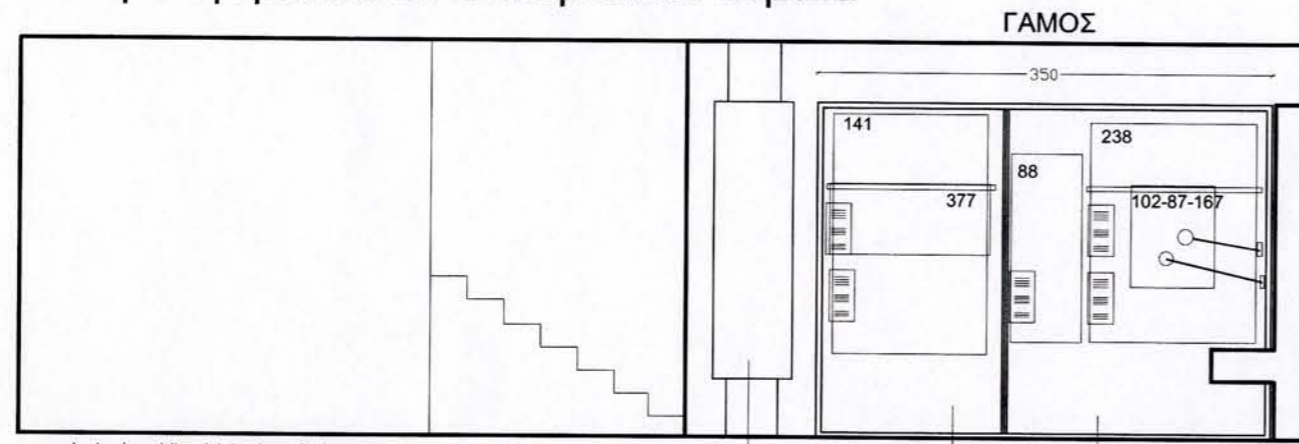

nemo design/empirikos/piskopiano file/pro elegxos


ΑΝΑΠΤΥΓΜΑ ΠΛΕΥΡΑ Α

σήμανση επόμενου ορόφου

προθήκη τύπου Α χωρίς οριζόντιο τμήμα

προθήκες τύπου Α
ΓΑΜΟΣ: 141, 377, 238, 88, 102, 87, 167
κ σε οριζόντια διάταξη 54

προθήκες τύπου Α
ΣΤΑΥΡΟΙ: 13, 40, 207
κ σε οριζόντια διάταξη 54

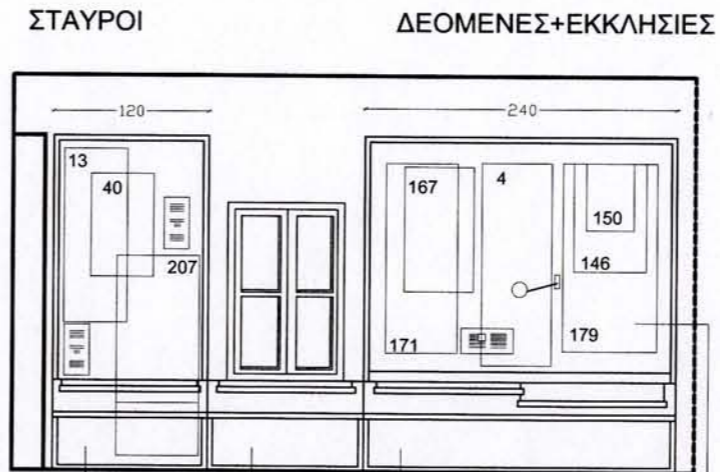

προθήκη τύπου Α

προθήκη τύπου Β


προθήκη τύπου Α

ΑΝΑΠΤΥΓΜΑ ΠΛΕΥΡΑ Β

ΣΤΑΥΡΟΙ

ΚΗΡΟΠΗΓΙΑ

ΛΑΒΑΡΑ ΚΟΛΟΝΑΤΑ ΠΕΛΕΚΕΙΣ

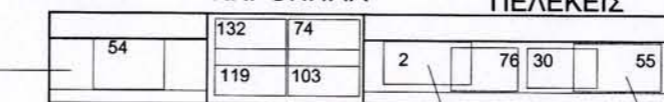

διπλωμένη


διπλωμένη

ΚΑΤΟΨΗ

προθήκη τύπου Β: 132, 119, 74, 103

ΚΟΥΜΠΕΛΙΔΙΚΑ ΕΠΟΠΤΙΚΟ

nemo design/empirikos/piskopiano file/pro elegxos

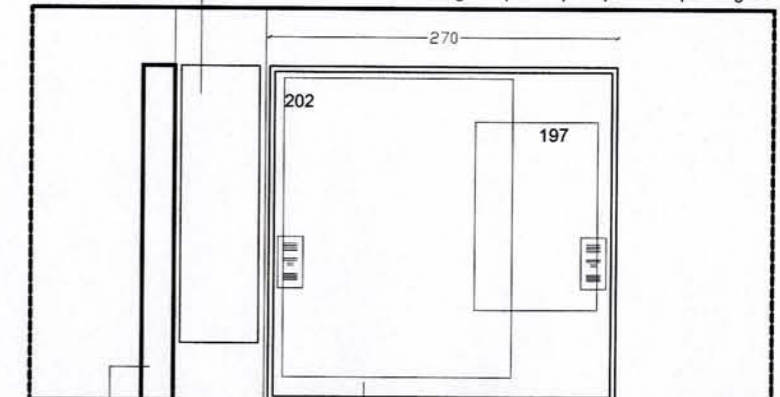


ενότητα ιστορικών θεμάτων

προθήκη τύπου Α χωρίς οριζόντιο τμήμα

ΑΝΑΠΤΥΓΜΑ ΠΛΕΥΡΑ Κ

προθήκες τύπου Α
ΔΕΟΜΕΝΕΣ+ΕΚΚΛΗΣΙΕΣ: 167, 171, 4, 179, 146, 150
κ σε οριζόντια διάταξη
ΛΑΒΑΡΑ ΚΟΛΟΝΑΤΑ ΠΕΛΕΚΕΙΣ 2, 76, 30, 55

τοποθετούνται τα εκθέματα :

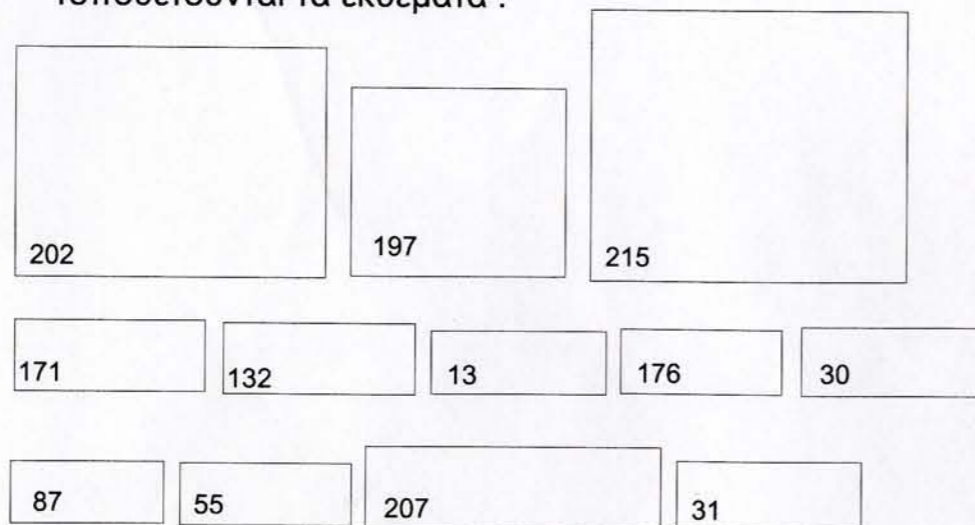

ΓΙΩΡΓΟΣ Κ. ΨΩΜΑΔΑΚΗΣ
ΑΡΧΙΤΕΚΤΟΝ ΜΗΧΑΝΙΚΟΣ
ΔΙΠΛΩΜΑΤΟΥΧΟΣ Α.Π.Θ.
ΜΕΛΟΣ Τ.Ε.Ε. Α.Μ. 59745
ΛΑΣΚΑΡΑΤΟΥ 26 ΘΕΣΣΑΛΟΝΙΚΗ ΤΗΛ. 402935
ΑΦΜ 044355460 - ΔΟΥ Ζ' ΘΕΣΣ/ΝΙΚΗΣ

ΕΡΓΟ / PROJECT : ΑΓΡΟΤΙΚΟ ΜΟΥΣΕΙΟ ΜΕΝΕΛΑΟΥ ΠΑΡΛΑΜΑ


τίτλος σχεδίου: ΑΝΑΠΤΥΓΜΑΤΑ ΙΣΟΓΕΙΟΥ-ΔΙΑΤΑΞΗ ΕΚΘΕΜΑΤΩΝ
ημερομηνία : 07. 2008

Αρχιτέκτονες : Μαρία Μαρίνου
Γιώργος Ψωμαδάκης
Υπεύθυνος έργου :

nemo design
Λασκαράτου 26 / 546 46 / Θεσσαλονίκη
nemo@the.forthnet.gr / τηλ. fax 2310.402935

παρατηρήσεις :

nemo design/empiricos/piskopiano neo file/ febr 08 / teuxos

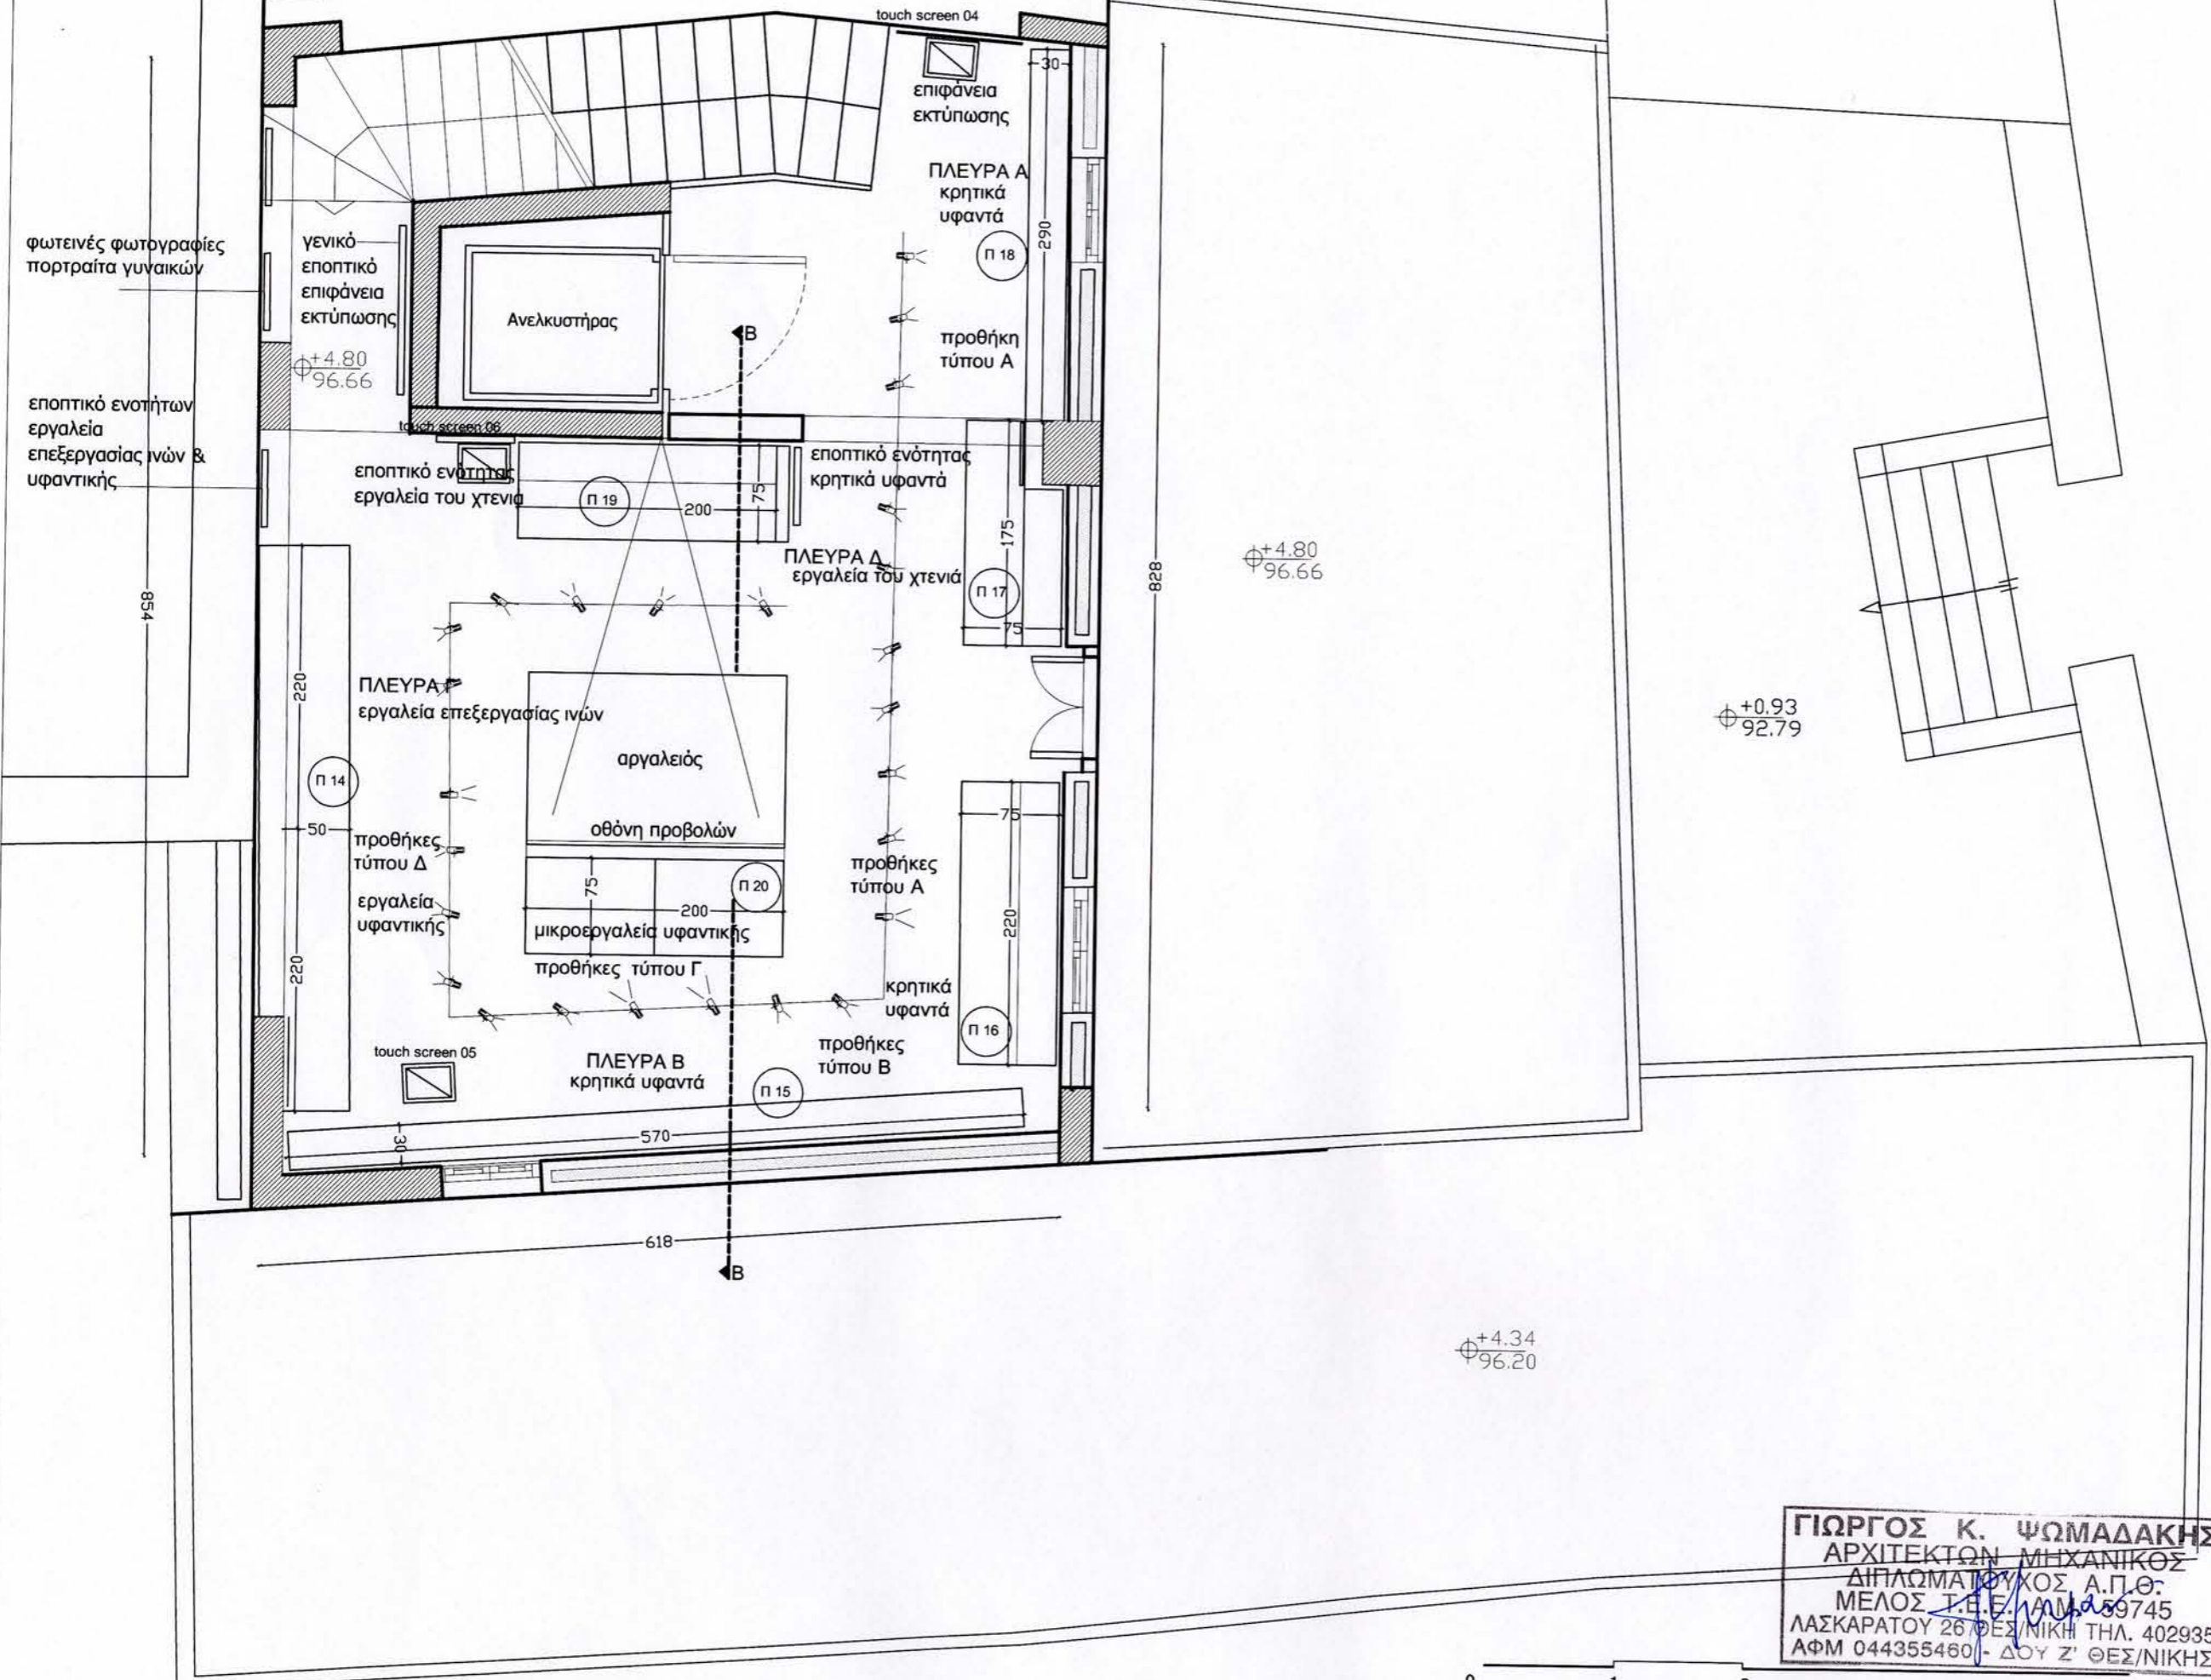


ΕΡΓΟ / PROJECT :
ΑΓΡΟΤΙΚΟ ΜΟΥΣΕΙΟ ΜΕΝΕΛΑΟΥ ΠΑΡΛΑΜΑ
 ΕΤΑΙΡΕΙΑ ΚΡΗΤΙΚΩΝ ΙΣΤΟΡΙΚΩΝ ΣΠΟΥΔΩΝ

Στάδιο Μελέτης :
 ΑΡΧΙΤΕΚΤΟΝΙΚΗ ΜΕΛΕΤΗ

Θέμα Σχεδίου :
ΚΑΤΩΗ Α ΟΡΟΦΟΥ


Αρ. Σχεδ.:	Κλίμακα:	Ημερομ.:
	1/10	07/2008

Παρατηρήσεις :

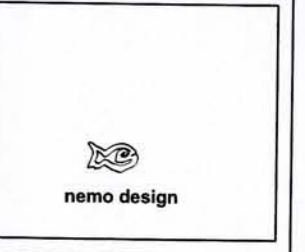


Αρχιτέκτονες :
 Μαρίνου Μαρία
 Ψωμαδάκης Γιώργος

ΓΙΩΡΓΟΣ Κ. ΨΩΜΑΔΑΚΗΣ
 ΑΡΧΙΤΕΚΤΟΝ ΜΗΧΑΝΙΚΟΣ
 ΔΙΠΛΩΜΑΤΟΥΧΟΣ Α.Π.Θ.
 ΜΕΛΟΣ Τ.Ε.Ε. ΑΝ. 59745
 ΛΑΣΚΑΡΑΤΟΥ 26 ΘΕΣΣ/ΝΙΚΗ ΤΗΛ. 402935
 ΑΦΜ 044355480/- ΔΟΥ Ζ' ΘΕΣΣ/ΝΙΚΗΣ

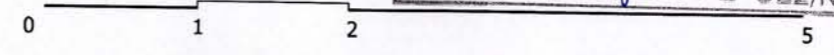


ενότητα:εργαλεία
υφαντικής

ενότητα:εργαλεία
επεξεργασίας ινών

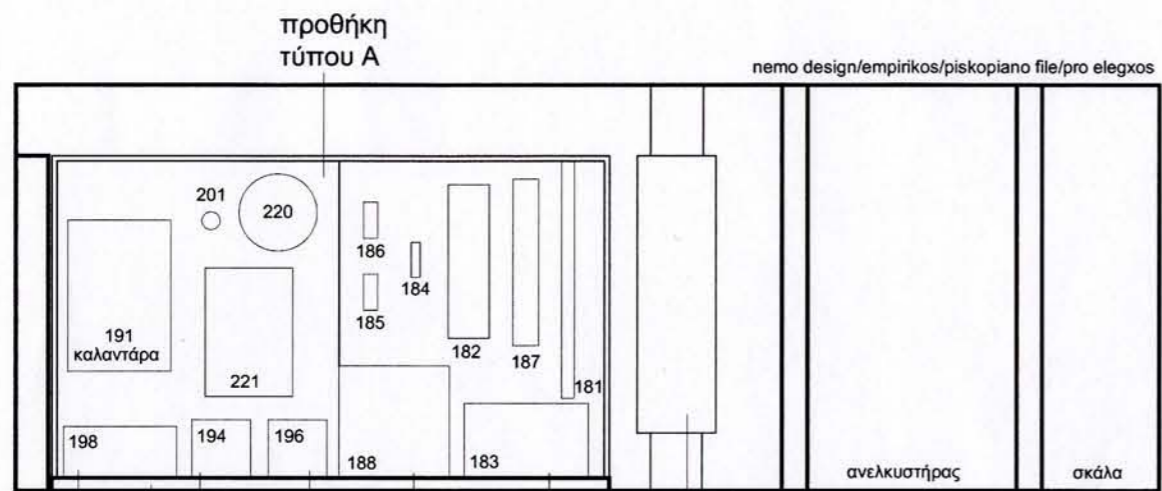


μπασούλο ύψος 45εκ.
 ανέμη ύψος 98εκ.
 καρέκλα θρομυλιού ύψος 75εκ.
 ανεμοδούρα 87εκ.
 ξυλογαϊδάρα ύψος 62εκ.

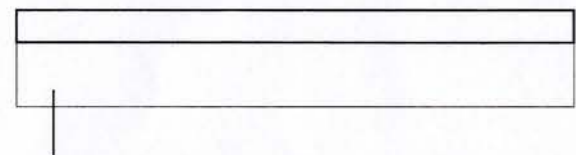

βάθρο: 198,194,196 από εργαλεία υφαντικής
 κ 188,183 από εργαλεία επεξεργασίας ινών

ΚΑΤΟΨΗ

ενότητα:τεχνικές
υφαντικής

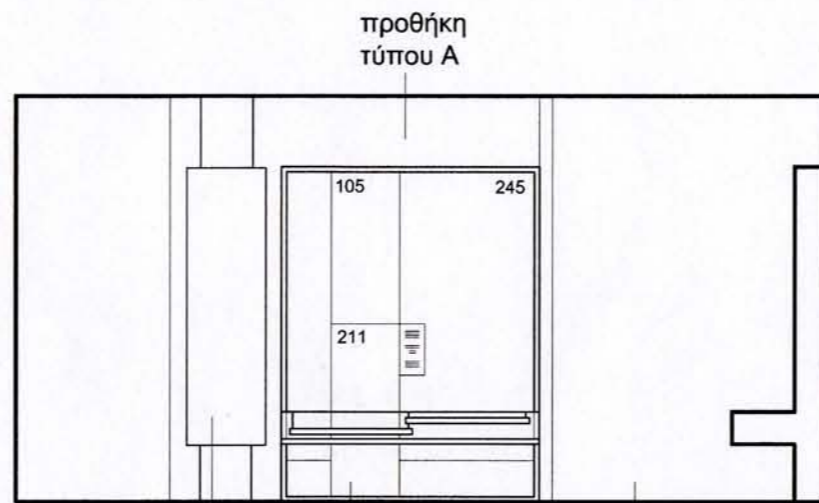


εποπτικό ενότητας
 υφαντά 105,211 αναρτώνται μπροστά από τμήμα του 245
 ενότητα κρητικών υφαντών




προθήκη τύπου Α: 245,211,105
 κ σε οριζόντια διάταξη 120,373,355

ΚΑΤΟΨΗ

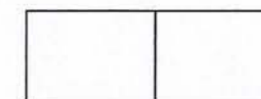


προθήκη τύπου Γ:τοποθετούνται όλα τα μικροαντικείμενα/εργαλεία υφαντικής

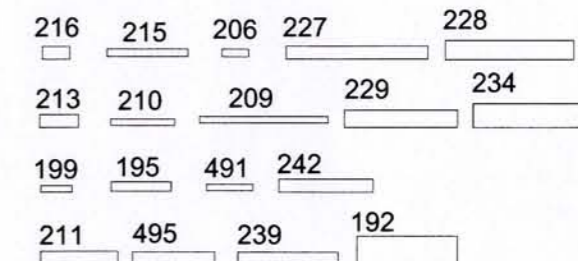

αντιπροσωπευτικές τεχνικές υφαντικής

τοποθετούνται τα εκθέματα :

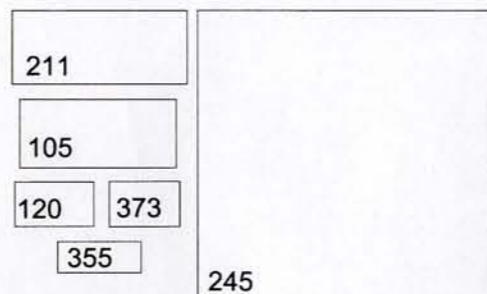

εργαλεία υφαντικής: τοποθετούνται όλα

εργαλεία επεξεργασίας ινών: τοποθετούνται όλα

ΓΙΩΡΓΟΣ Κ. ΨΩΜΑΔΑΚΗΣ
 ΑΡΧΙΤΕΚΤΟΝ, ΜΗΧΑΝΙΚΟΣ
 ΔΙΠΛΩΜΑΤΟΥΧΟΣ Α.Π.Θ.
 ΜΕΛΟΣ Τ.Ε.Ε. Α.Μ. 50745
 ΛΑΣΚΑΡΑΤΟΥ 26 ΘΕΣΣΑΛΟΝΙΚΗ ΤΗΛ. 402935
 ΑΦΜ 044355460 - ΔΟΥ Ζ' ΘΕΣ/ΝΙΚΗΣ

ΕΡΓΟ / PROJECT : ΑΓΡΟΤΙΚΟ ΜΟΥΣΕΙΟ
 ΜΕΝΕΛΑΟΥ ΠΑΡΛΑΜΑ

τίτλος σχεδίου: ΑΝΑΠΤΥΓΜΑΤΑ Α' ΟΡΟΦΟΥ-ΔΙΑΤΑΞΗ ΕΚΘΕΜΑΤΩΝ
 ημερομηνία : 07. 2008

Αρχιτέκτονες : Μαρία Μαρίνου
 Γιώργος Ψωμαδάκης
 Υπεύθυνος έργου :

nemo design
 Λασκαράτου 26 / 546 46 / Θεσσαλονίκη
 nemo@the.forthnet.gr / τηλ. fax 2310.402935

παρτηρήσεις :

ΕΡΓΟ / PROJECT :

ΑΓΡΟΤΙΚΟ ΜΟΥΣΕΙΟ
ΜΕΝΕΛΛΟΥ ΠΑΡΛΑΜΑ

ΕΤΑΙΡΕΙΑ ΚΡΗΤΙΚΩΝ
ΙΣΤΟΡΙΚΩΝ ΣΠΟΥΔΩΝ

Στάδιο Μελέτης :

ΑΡΧΙΤΕΚΤΟΝΙΚΗ ΜΕΛΕΤΗ

Θέμα Σχεδίου :

ΟΨΗ-ΤΟΜΗ ΠΡΟΘΗΚΗΣ ΤΥΠΟΥ Α

Αρ. Σχεδ.:	Κλίμακα:	Ημερομ.:
	1/20	07/2008


Παρατηρήσεις :



nemo design


Αρχιτέκτονες :

Μαρίνου Μαρία
Ψωμαδάκης Γιώργος

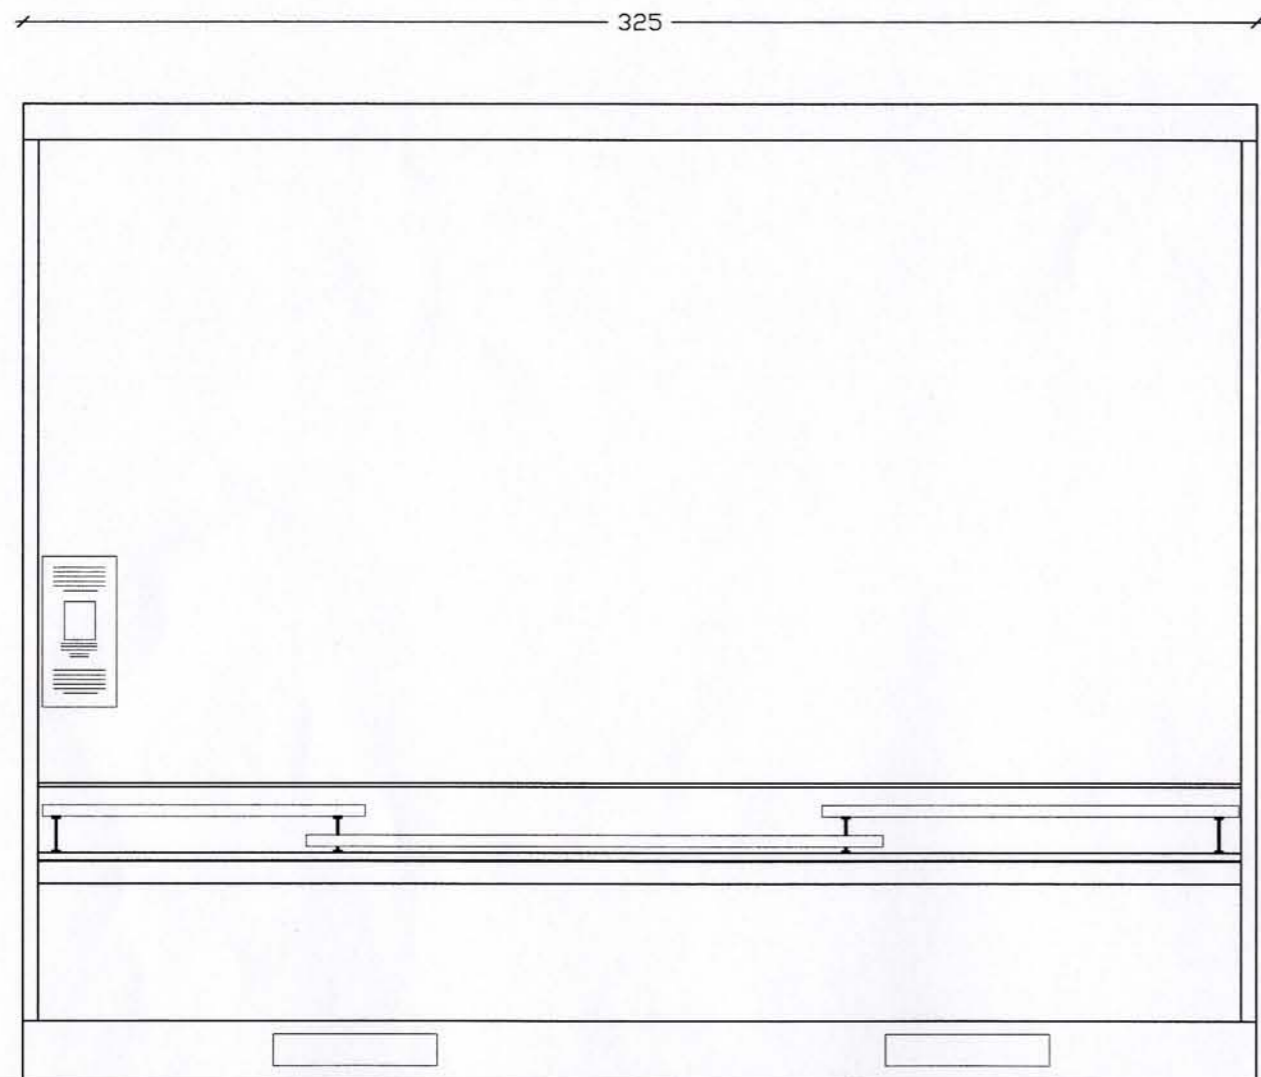

ΟΨΗ

προθήκη τύπου Α

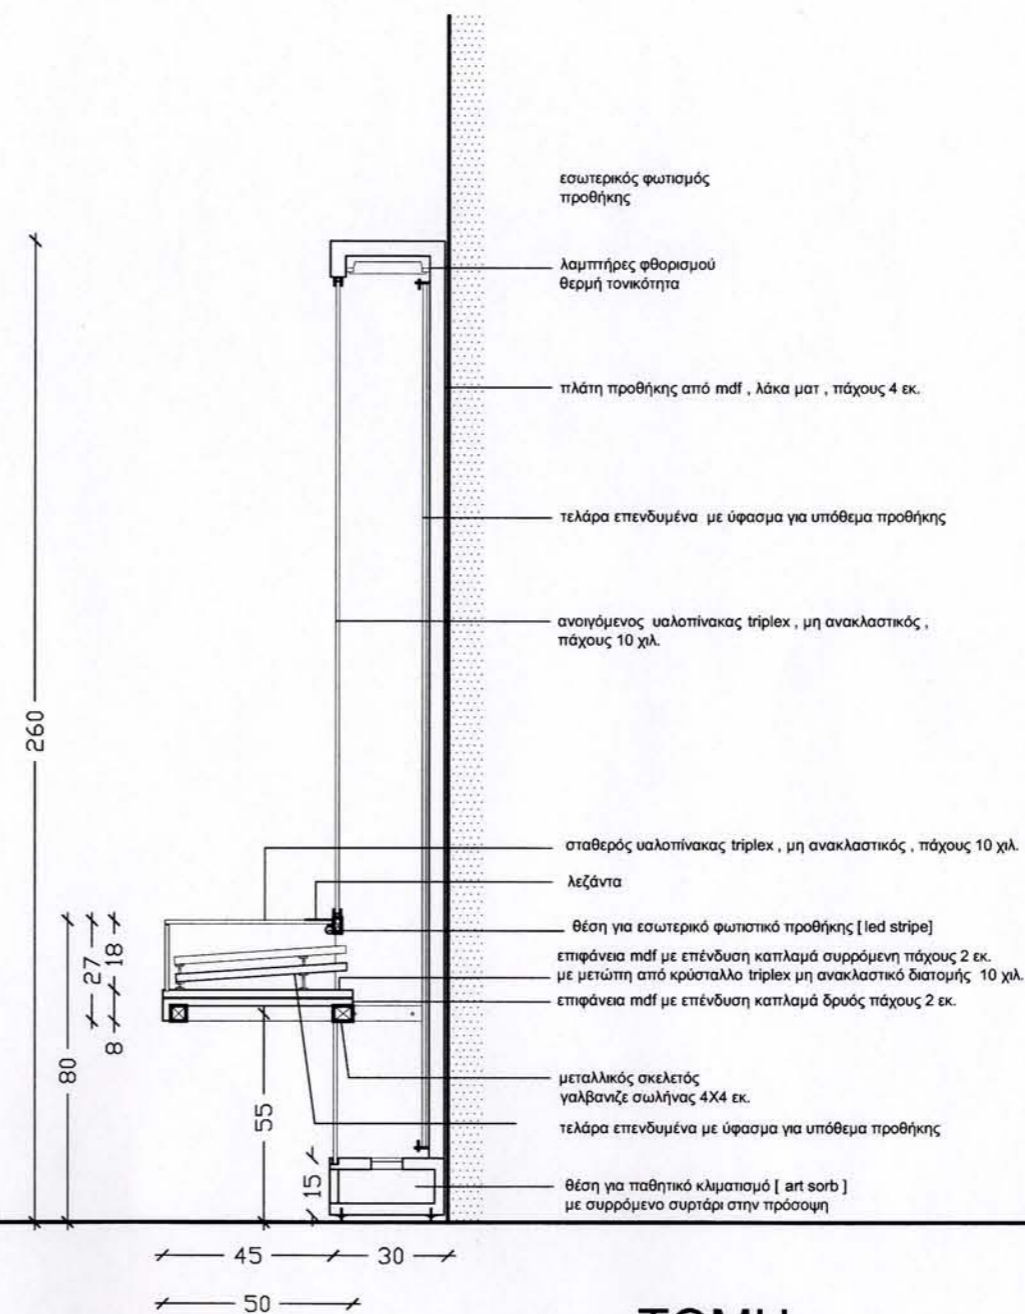


ΤΟΜΗ

ΓΙΩΡΓΟΣ Κ. ΨΩΜΑΔΑΚΗΣ
ΑΡΧΙΤΕΚΤΟΝ ΜΗΧΑΝΙΚΟΣ
ΔΙΠΛΩΜΑΤΟΥΧΟΣ Α.Π.Θ.
ΜΕΛΟΣ Τ.Ε.Ε. Α.Μ.Α. 39745
ΛΑΣΚΑΡΑΤΟΥ 26 ΘΕΣΣΑΛΟΝΙΚΗ ΤΗΛ. 402935
ΑΦΜ 044355460 - ΔΟΥ Ζ' ΘΕΣΣ/ΝΙΚΗΣ

ΠΡΟΘΗΚΗ
ΤΥΠΟΥ Α
ΛΕΠΤΟΜΕΡΕΙΑ Λ1

Λ1

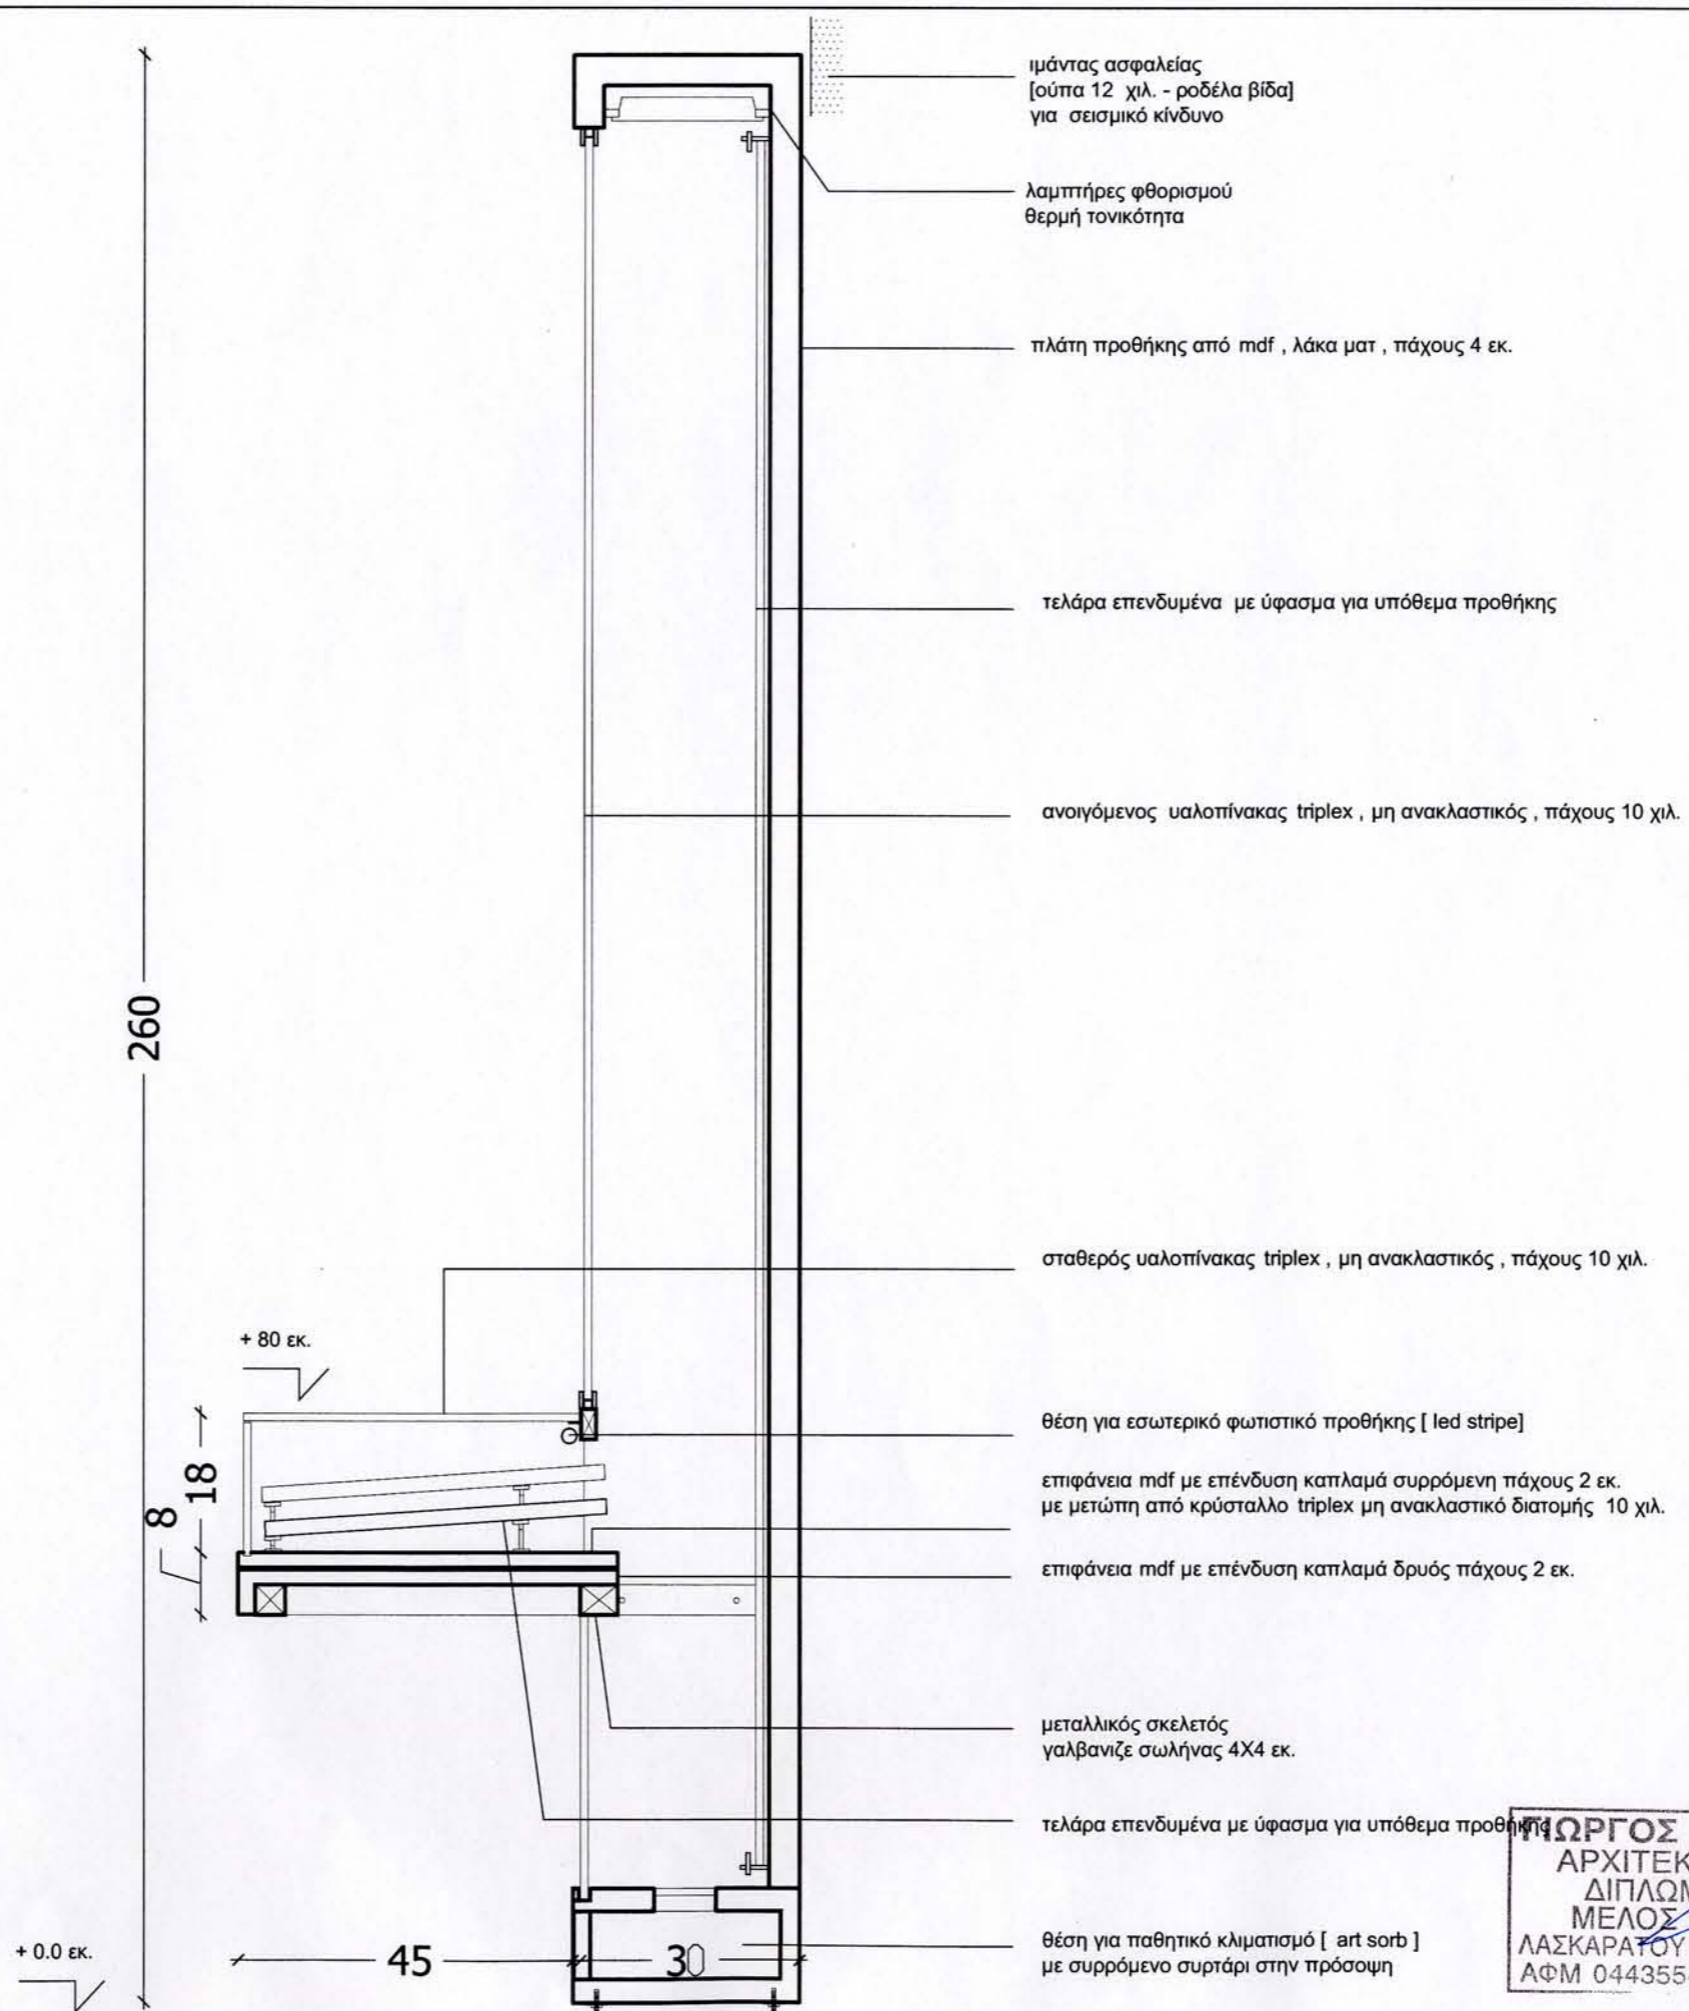

ΕΡΓΟ / PROJECT :

ΑΓΡΟΤΙΚΟ ΜΟΥΣΕΙΟ
ΜΕΝΕΛΛΟΥ ΠΑΡΛΑΜΑ

ΕΤΑΙΡΕΙΑ ΚΡΗΤΙΚΩΝ
ΙΣΤΟΡΙΚΩΝ ΣΠΟΥΔΩΝ

Στάδιο Μελέτης :

ΑΡΧΙΤΕΚΤΟΝΙΚΗ ΜΕΛΕΤΗ

Θέμα Σχεδίου :

ΤΟΜΗ ΠΡΟΘΗΚΗΣ ΤΥΠΟΥ Α
ΛΕΠΤΟΜΕΡΕΙΑ Λ1

Αρ. Σχεδ.:	Κλίμακα:	Ημερομ.:
	1/10	07/2008

Παρατηρήσεις :



nemo design


ΓΙΩΡΓΟΣ Κ. ΨΩΜΑΔΑΚΗΣ
ΑΡΧΙΤΕΚΤΟΝ ΜΗΧΑΝΙΚΟΣ
ΔΙΠΛΩΜΑΤΟΥΧΟΣ Α.Π.Θ.
ΜΕΛΟΣ Ε.Ε. Α.Μ. 59745
ΛΑΣΚΑΡΑΤΟΥ 26 ΘΕΣΣΑΛΟΝΙΚΗ ΤΗΛ. 402935
ΑΦΜ 044355460 - ΔΟΥ Ζ' ΘΕΣΣΑΛΟΝΙΚΗΣ

Αρχιτέκτονας :

Μαρινού Μαρία
Ψωμάδακης Γιώργος

ΠΡΟΘΗΚΗ
ΤΥΠΟΥ Β
ΛΕΠΤΟΜΕΡΕΙΑ Λ2

260

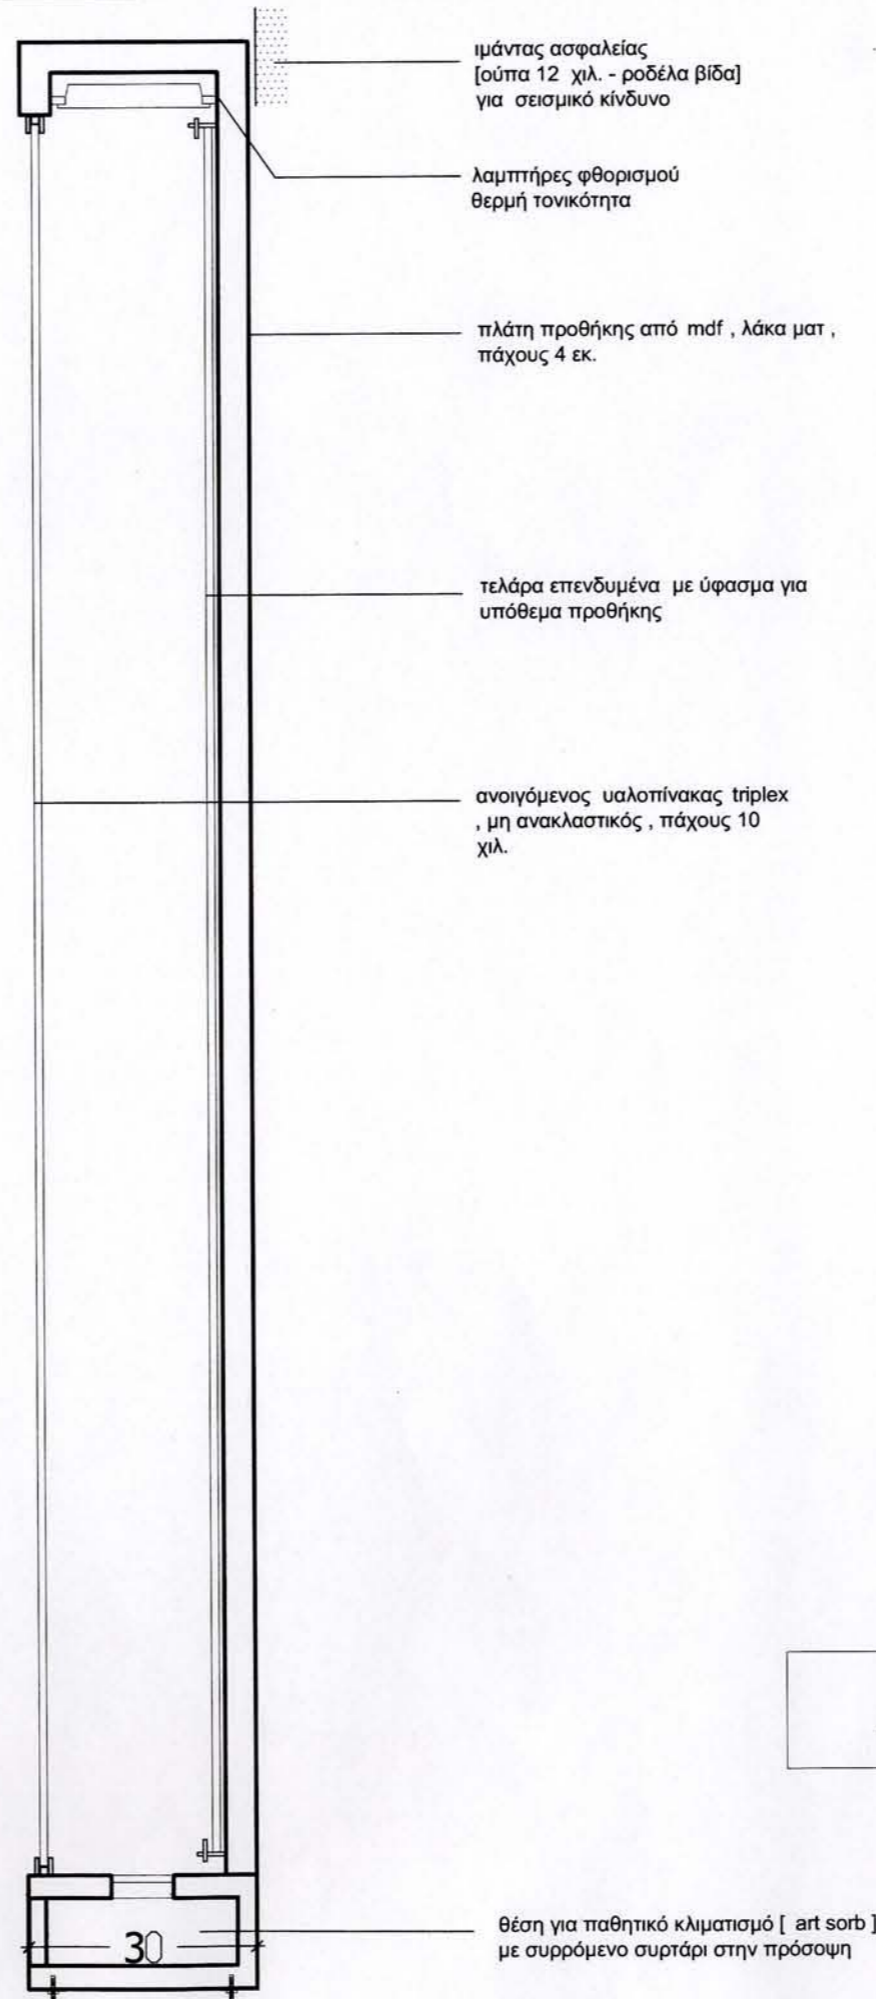

Λ2

ΕΡΓΟ / PROJECT :

ΑΓΡΟΤΙΚΟ ΜΟΥΣΕΙΟ
ΜΕΝΕΛΑΟΥ ΠΑΡΛΑΜΑ

ΕΤΑΙΡΕΙΑ ΚΡΗΤΙΚΩΝ
ΙΣΤΟΡΙΚΩΝ ΣΠΟΥΔΩΝ

Στάδιο Μελέτης :

ΑΡΧΙΤΕΚΤΟΝΙΚΗ ΜΕΛΕΤΗ

Θέμα Σχεδίου :

ΤΟΜΗ ΠΡΟΘΗΚΗΣ ΤΥΠΟΥ Β
ΛΕΠΤΟΜΕΡΕΙΑ Λ2

Αρ. Σχεδ.:	Κλίμακα:	Ημερομ.:
	1/10	07/2008

Παρατηρήσεις :



nemo design


Αρχιτέκτονες :

ΓΙΩΡΓΟΣ Κ. ΨΩΜΑΔΑΚΗΣ
ΑΡΧΙΤΕΚΤΟΝ ΜΗΧΑΝΙΚΟΣ
ΔΙΠΛΩΜΑΤΟΥΧΟΣ Α.Π.Θ.
ΜΕΛΟΣ Γ.Ε.Ε. Α.Μ. 59745
ΛΑΣΚΑΡΑΤΟΥ 26/ΘΕΣΣ/ΝΙΚΗ ΤΗΛ. 402935
ΑΦΜ 044355160 - ΔΟΥ Ζ' ΘΕΣΣ/ΝΙΚΗΣ

Μαρίνου Μαρία
Ψωμαδάκης Γιώργος

ΠΡΟΘΗΚΗ
ΤΥΠΟΥ Γ
ΛΕΠΤΟΜΕΡΕΙΑ Λ3

Λ 3.1

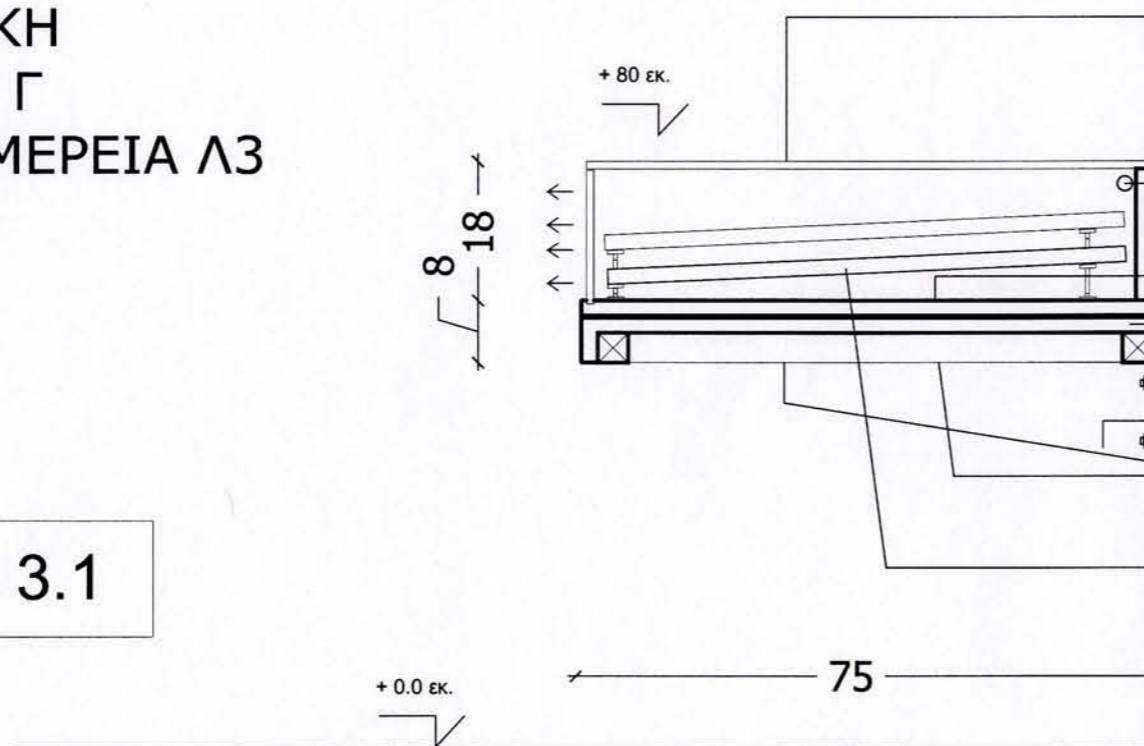

- σταθερός υαλοπίνακας τρίplex , μη ανακλαστικός , πάχους 10 χιλ.
- λεζάντα από σαπινέ φύλλο αλουμινίου πάχους 1,2 χιλ.
- θέση για εσωτερικό φωτιστικό προθήκης [led stripe]
- επιφάνεια mdf με επένδυση καπλαμά συρρόμενη πάχους 2 εκ. με μετώπη από κρύσταλλο τρίplex μη ανακλαστικό διατομής 10 χιλ.
- επιφάνεια mdf με επένδυση καπλαμά δρυός πάχους 2 εκ.
- επιτοίχια στήριξη με μεταλλικά ούπα M12 / 10 εκ.
- βραχίονας στήριξης από στρατζαριστή λαμαρίνα 5 χιλ. αντιοξειδωτική βαφή
- μεταλλικός σκελετός γαλβανίζε σωλήνας 4Χ4 εκ. 2 χιλ.
- τελάρια επενδυμένα με ύφασμα για υπόθεμα προθήκης

ΕΠΙΤΟΙΧΙΑ ΠΡΟΘΗΚΗ ΤΥΠΟΥ Γ

ΕΡΓΟ / PROJECT :

ΑΓΡΟΤΙΚΟ ΜΟΥΣΕΙΟ
ΜΕΝΕΛΛΟΥ ΠΑΡΛΑΜΑ

ΕΤΑΙΡΕΙΑ ΚΡΗΤΙΚΩΝ
ΙΣΤΟΡΙΚΩΝ ΣΠΟΥΔΩΝ

Στάδιο Μελέτης :

ΑΡΧΙΤΕΚΤΟΝΙΚΗ ΜΕΛΕΤΗ

Θέμα Σχεδίου :

ΤΟΜΗ ΠΡΟΘΗΚΗΣ ΤΥΠΟΥ Γ
ΛΕΠΤΟΜΕΡΕΙΑ Λ 3.1 - Λ 3.2


Αρ. Σχεδ.:	Κλίμακα:	Ημερομ.:
	1/10	07/2008

Παρατηρήσεις :



nemo design

Λ 3.2

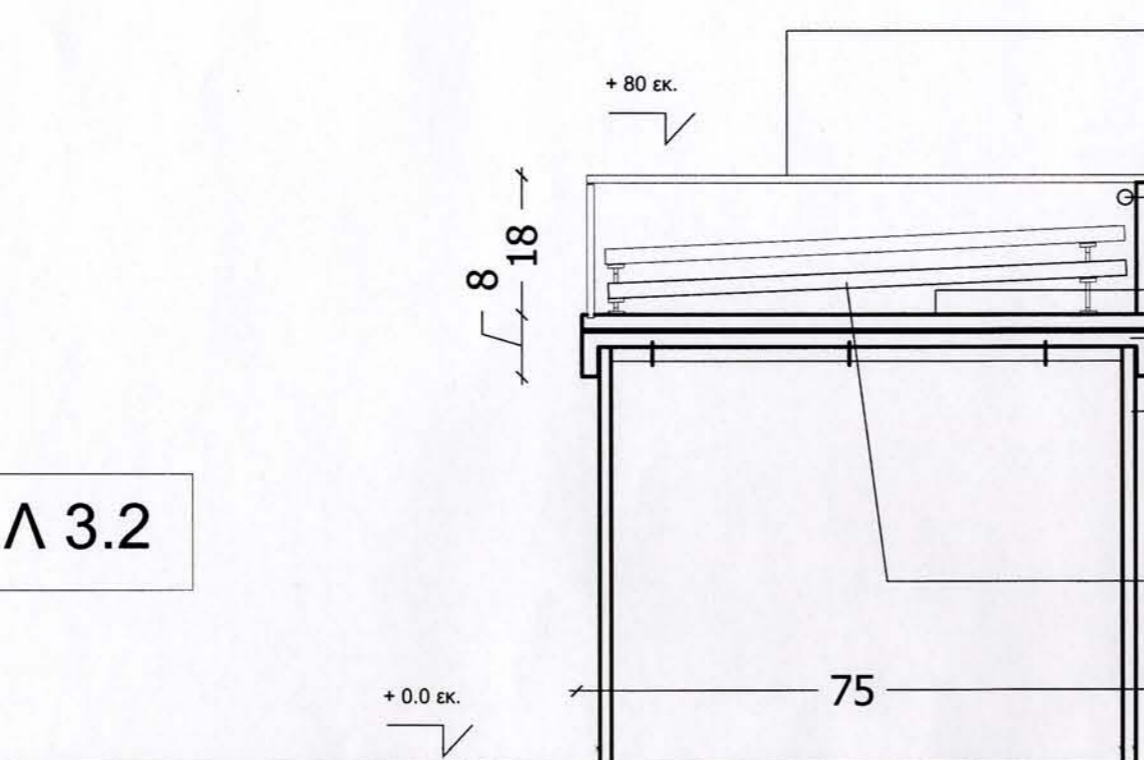

- σταθερός υαλοπίνακας τρίplex , μη ανακλαστικός , πάχους 10 χιλ.
- θέση για εσωτερικό φωτιστικό προθήκης [led stripe]
- επιφάνεια mdf με επένδυση καπλαμά συρρόμενη πάχους 2 εκ. με μετώπη από κρύσταλλο τρίplex μη ανακλαστικό διατομής 10 χιλ.
- επιφάνεια mdf με επένδυση καπλαμά δρυός πάχους 2 εκ.
- βάση στήριξης της προθήκης από σωλήνα inox 30 X 30 χιλ.
- τελάρια επενδυμένα με ύφασμα για υπόθεμα προθήκης

ΕΠΙΔΑΠΕΔΙΑ ΠΡΟΘΗΚΗ ΤΥΠΟΥ Γ


ΓΙΩΡΓΟΣ Κ. ΨΩΜΑΔΑΚΗΣ
ΑΡΧΙΤΕΚΤΟΝ ΜΗΧΑΝΙΚΟΣ
ΔΙΠΛΩΜΑΤΟΥΧΟΣ Α.Π.Θ.
ΜΕΛΟΣ Τ.Π.Ε. Α.Μ. 59745
ΛΑΣΚΑΡΑΤΟΥ 26 ΘΕΣΣΑΛΟΝΙΚΗ ΤΗΛ. 402935
ΑΦΜ 044355460 - ΔΟΥ Ζ' ΘΕΣΣ/ΝΙΚΗΣ

Αρχιτέκτονες :

Μαρίνου Μαρία
Ψωμαδάκης Γιώργος

ΠΡΟΘΗΚΗ
ΤΥΠΟΥ Δ
ΛΕΠΤΟΜΕΡΕΙΑ Λ4

260

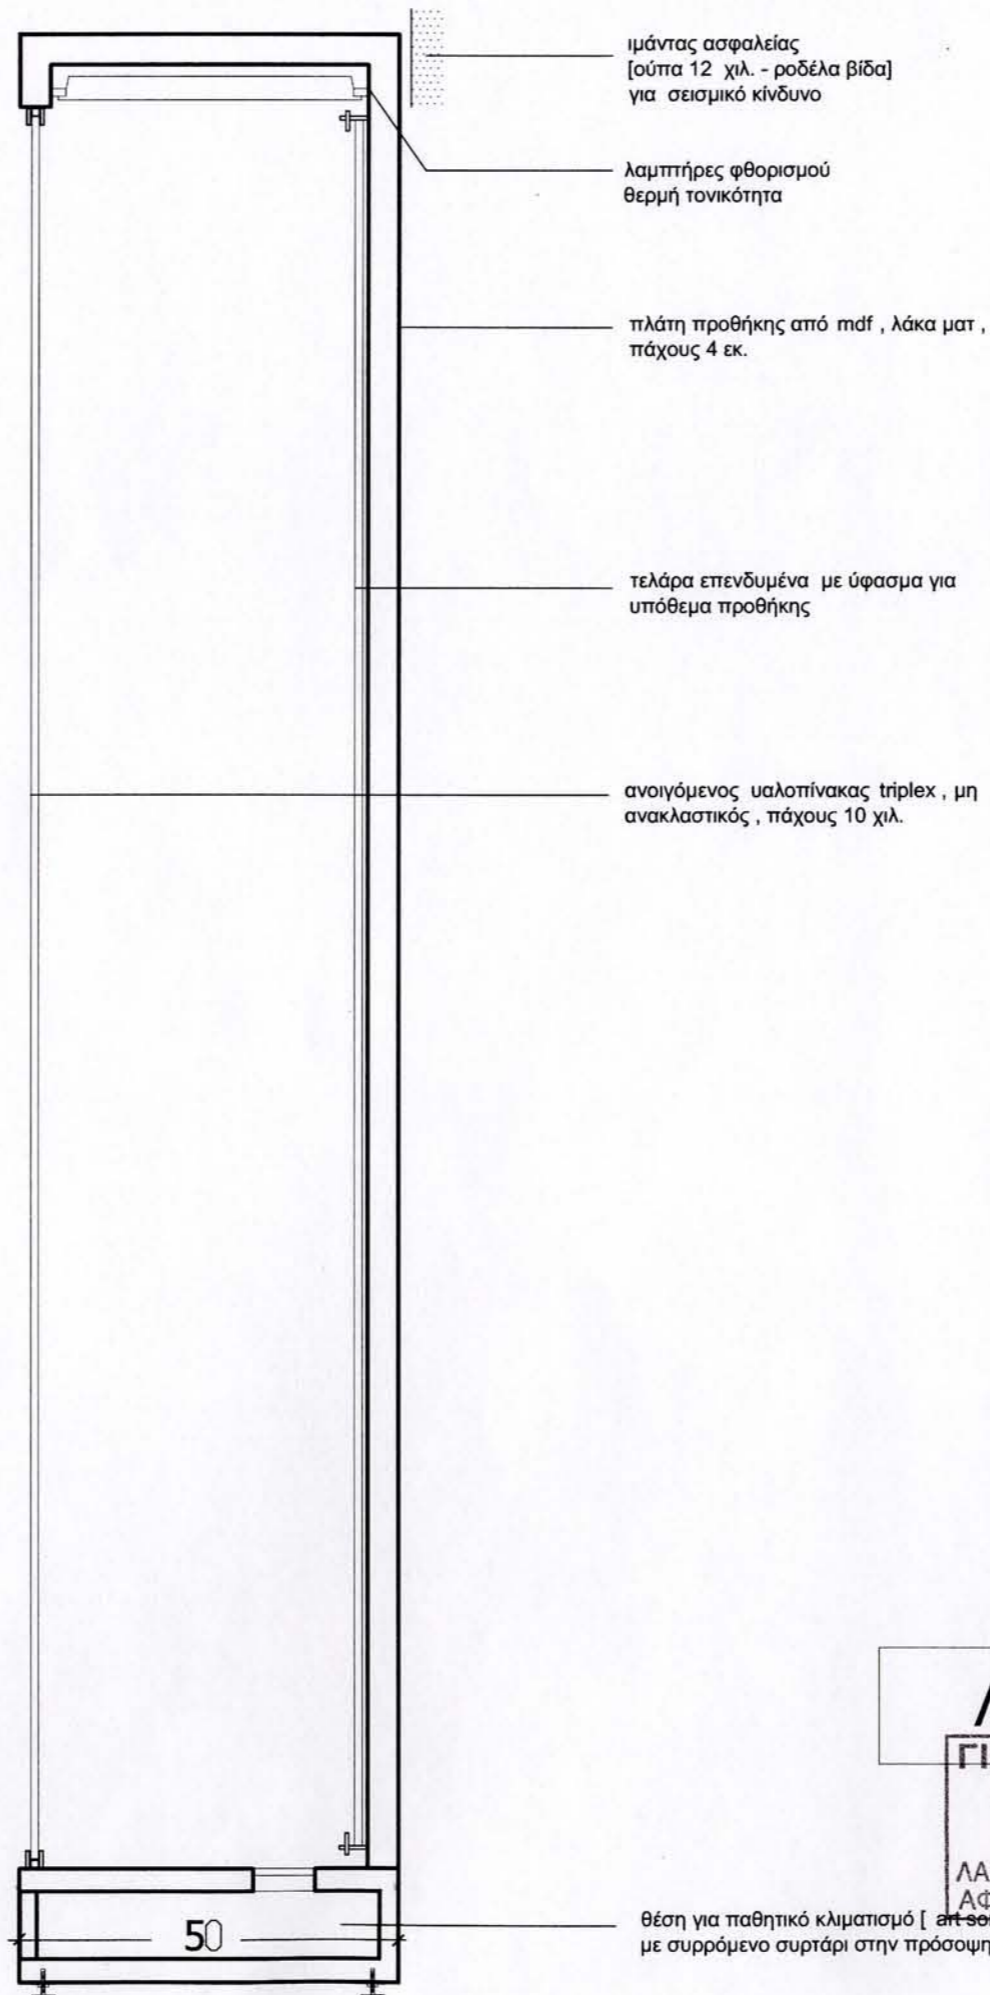

ΕΡΓΟ / PROJECT :

ΑΓΡΟΤΙΚΟ ΜΟΥΣΕΙΟ
ΜΕΝΕΛΛΟΥ ΠΑΡΛΑΜΑ

ΕΤΑΙΡΕΙΑ ΚΡΗΤΙΚΩΝ
ΙΣΤΟΡΙΚΩΝ ΣΠΟΥΔΩΝ

Στάδιο Μελέτης :

ΑΡΧΙΤΕΚΤΟΝΙΚΗ ΜΕΛΕΤΗ

Θέμα Σχεδίου :

ΤΟΜΗ ΠΡΟΘΗΚΗΣ ΤΥΠΟΥ Δ
ΛΕΠΤΟΜΕΡΕΙΑ Λ4

Αρ. Σχεδ.:	Κλίμακα:	Ημερομ.:
	1/10	07/2008

Παρατηρήσεις :



nemo design





Λ4

ΓΙΩΡΓΟΣ Κ. ΨΩΜΑΔΑΚΗΣ
ΑΡΧΙΤΕΚΤΟΝ ΜΗΧΑΝΙΚΟΣ
ΔΙΠΛΩΜΑΤΟΥΧΟΣ Α.Π.Θ.
ΜΕΛΟΣ Τ.Ε.Ε. Α.Μ. 59745
ΛΑΣΚΑΡΑΤΟΥ 28 ΘΕΣΣΑΛΙΚΗ ΤΗΛ. 402935
ΑΦΜ 044355460 - ΔΟΥ Ζ' ΘΕΣ/ΝΙΚΗΣ

Αρχιτέκτονες :

Μαρίνου Μαρία
Ψωμαδάκης Γιώργος

ΚΑΤΑΣΚΕΥΗ ΠΡΟΒΟΛΗΣ
ΣΧΕΔΙΑΣΤΙΚΩΝ ΜΟΤΙΒΩΝ

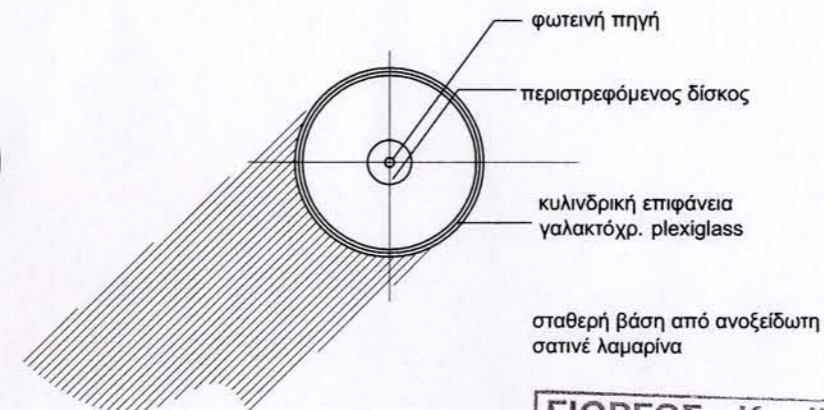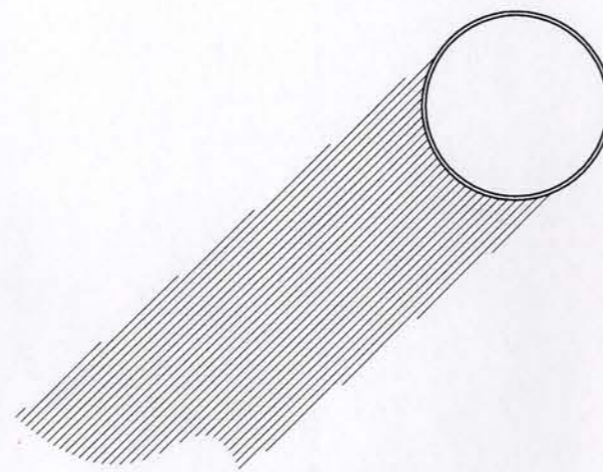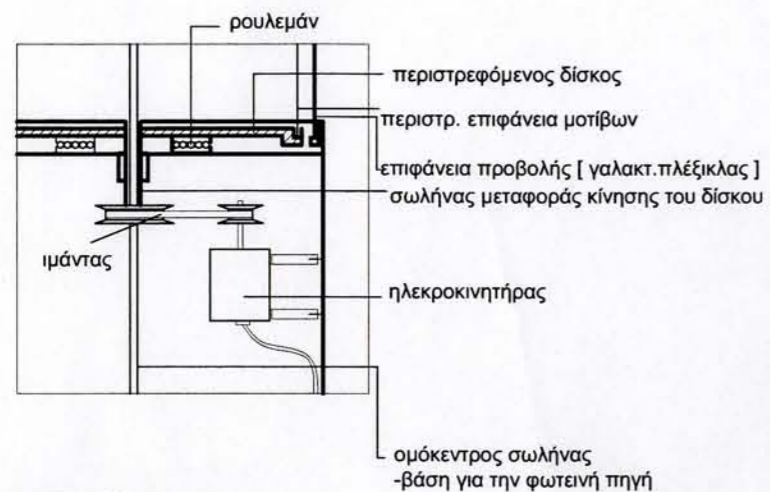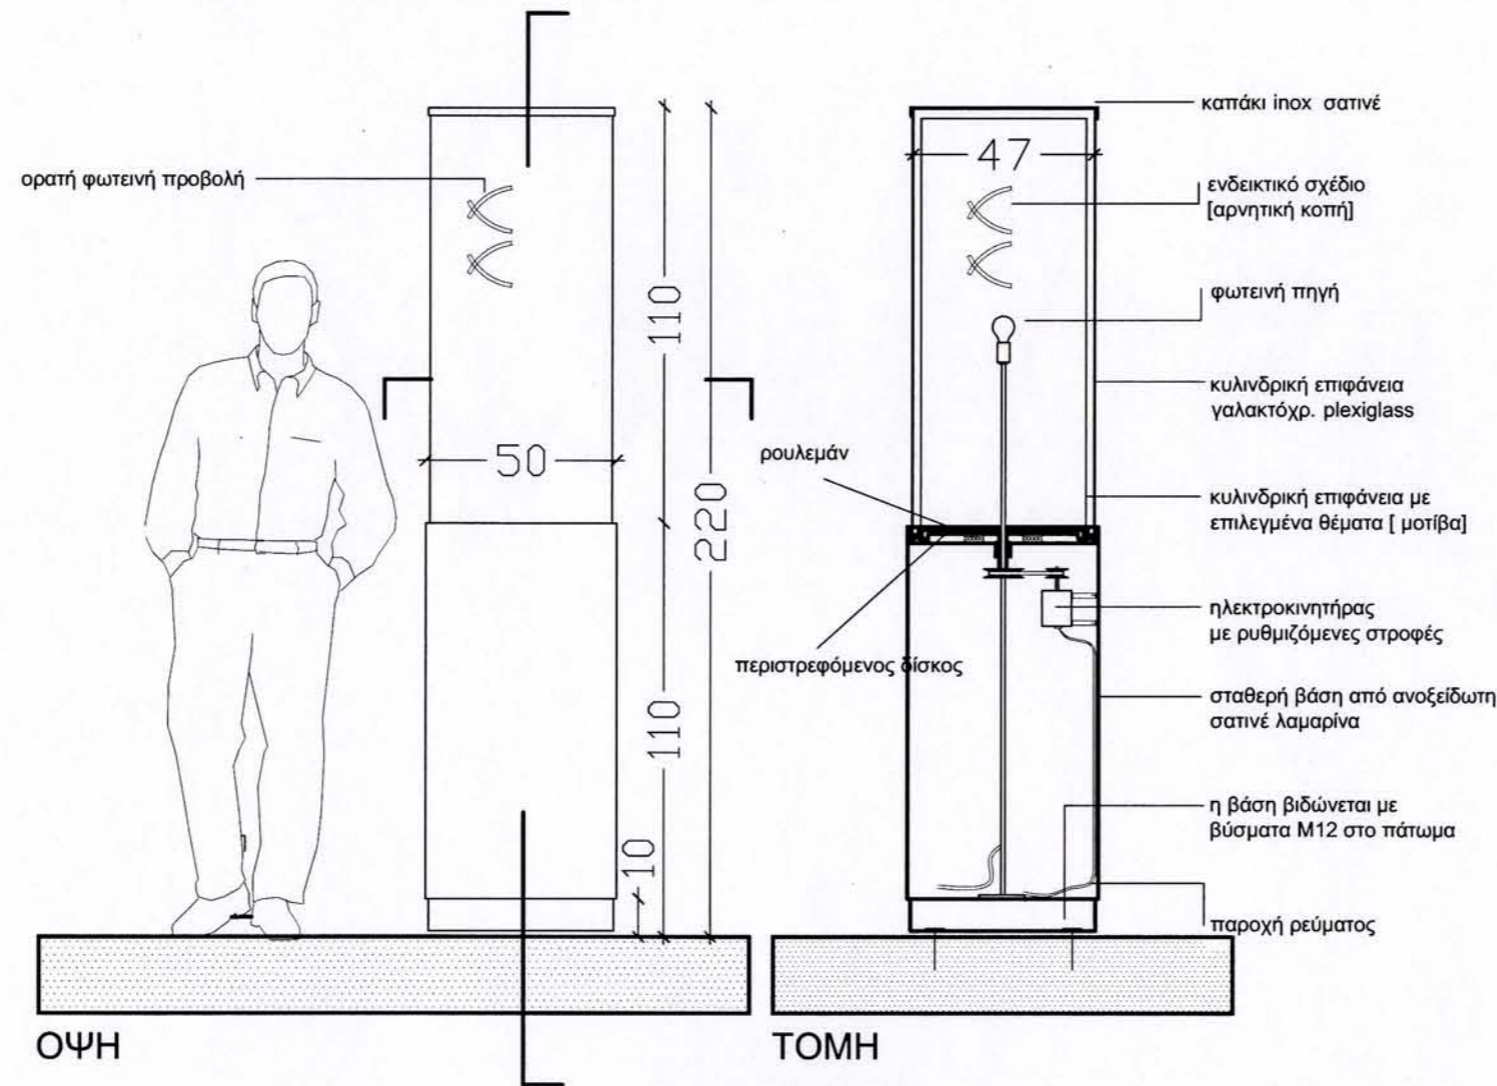

ΓΙΩΡΓΟΣ Κ. ΨΩΜΑΔΑΚΗΣ
ΑΡΧΙΤΕΚΤΩΝ ΜΗΧΑΝΙΚΟΣ
ΔΙΠΛΩΜΑΤΟΥΧΟΣ Α.Π.Θ.
ΜΕΛΟΣ Σ.Ε.Ε. Α.Μ. 59745
ΛΑΣΚΑΡΑΤΟΥ 26 ΘΕΣΣΑΛΟΝΙΚΗ ΤΗΛ. 402935
ΑΦΜ 044355460 - ΔΟΥ Ζ' ΘΕΣΣ/ΝΙΚΗΣ

ΕΡΓΟ / PROJECT :

ΑΓΡΟΤΙΚΟ ΜΟΥΣΕΙΟ
ΜΕΝΕΛΛΟΥ ΠΑΡΛΑΜΑ

ΕΤΑΙΡΕΙΑ ΚΡΗΤΙΚΩΝ
ΙΣΤΟΡΙΚΩΝ ΣΠΟΥΔΩΝ

Στάδιο Μελέτης :

ΑΡΧΙΤΕΚΤΟΝΙΚΗ ΜΕΛΕΤΗ

Θέμα Σχεδίου :

ΚΑΤΑΣΚΕΥΗ ΠΡΟΒΟΛΗΣ
ΣΧΕΔΙΑΣΤΙΚΩΝ ΜΟΤΙΒΩΝ

Αρ. Σχεδ.:	Κλίμακα:	Ημερομ.:
	1/20	07/2008

Παρατηρήσεις :



nemo design

Αρχιτέκτονες :

Μαρίνου Μαρία
Ψωμαδάκης Γιώργος

ΛΕΠΤΟΜΕΡΕΙΑ

ΚΑΤΟΨΗ

ΟΡΙΖΟΝΤΙΑ ΤΟΜΗ

ΕΡΓΟ / PROJECT :

ΑΓΡΟΤΙΚΟ ΜΟΥΣΕΙΟ
ΜΕΝΕΛΑΟΥ ΠΑΡΛΑΜΑ

ΕΤΑΙΡΕΙΑ ΚΡΗΤΙΚΩΝ ΙΣΤΟΡΙΚΩΝ ΣΠΟΥΔΩΝ

Στάδιο Μελέτης :

ΑΡΧΙΤΕΚΤΟΝΙΚΗ ΜΕΛΕΤΗ

Θέμα Σχεδίου :

ΚΑΤΑΣΚΕΥΗ ΓΙΑ
ΕΝΤΑΞΗ ΕΠΟΠΤΙΚΟΥ ΥΛΙΚΟΥ
[STAND]

Αρ. Σχεδ.:	Κλίμακα:	Ημερομ. :
		07/2008


Παρατηρήσεις :



nemo design

Αρχιτέκτονες :


Μαρίνου Μαρία
Ψωμαδάκης Γιώργος

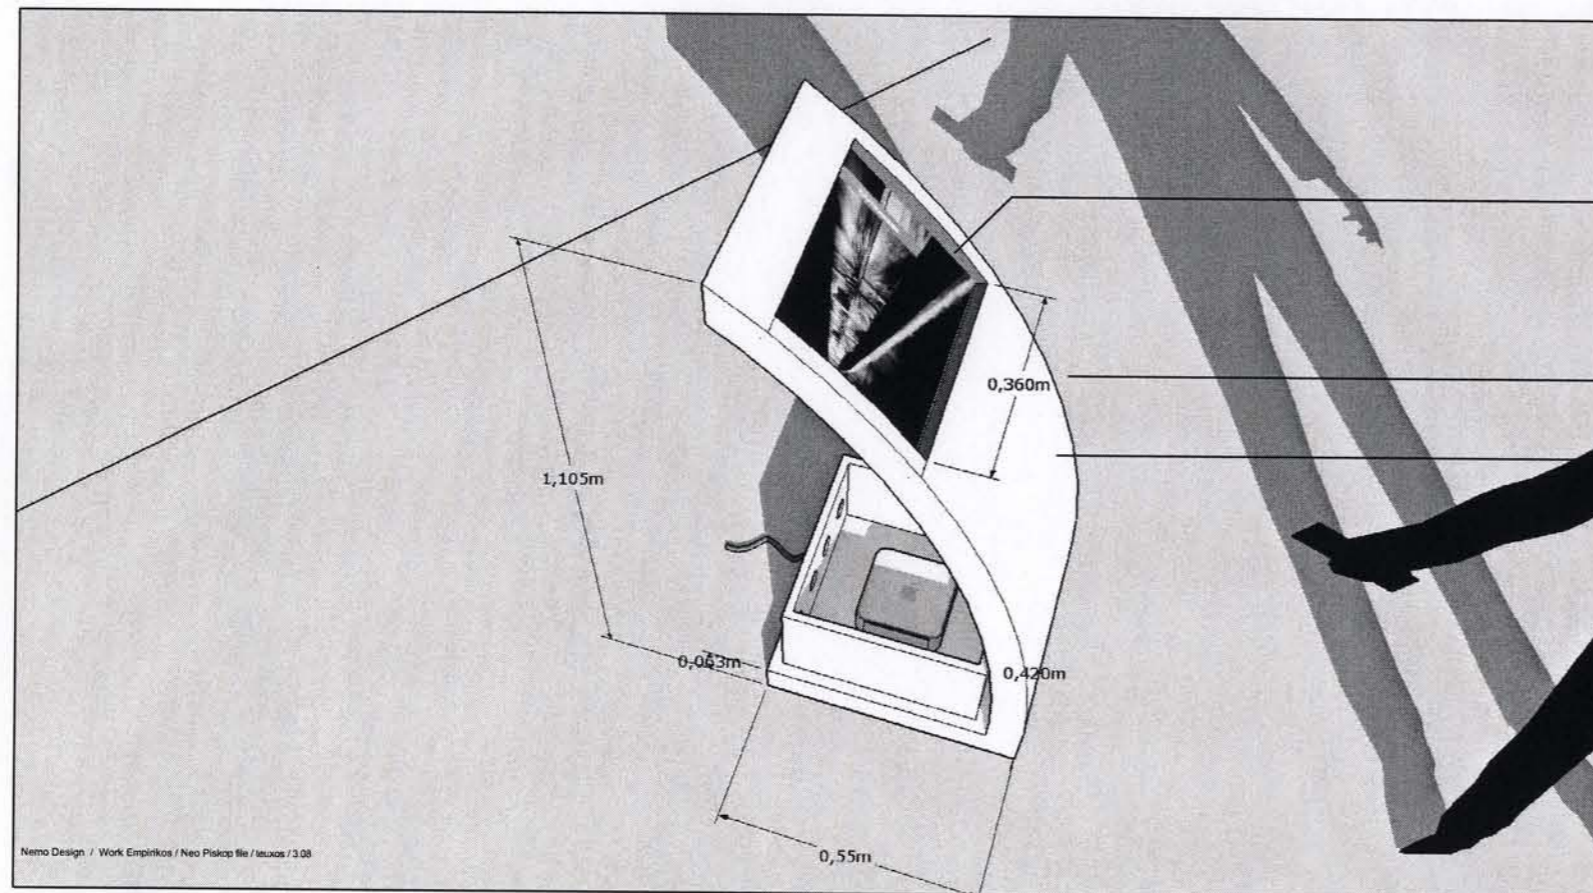

εσοχή για οθόνη επαφής 17 ιντ.


σκελετός από mdf -επικάλυψη από
καπλαμά εύκαμπτο

βαφή λάκα ματ

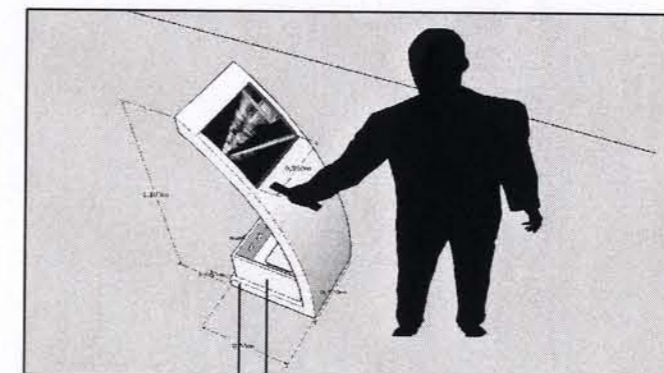

επισκέψιμη εσοχή για υπολογιστή


συμπαγής βάση από mdf
για σταθερότητα

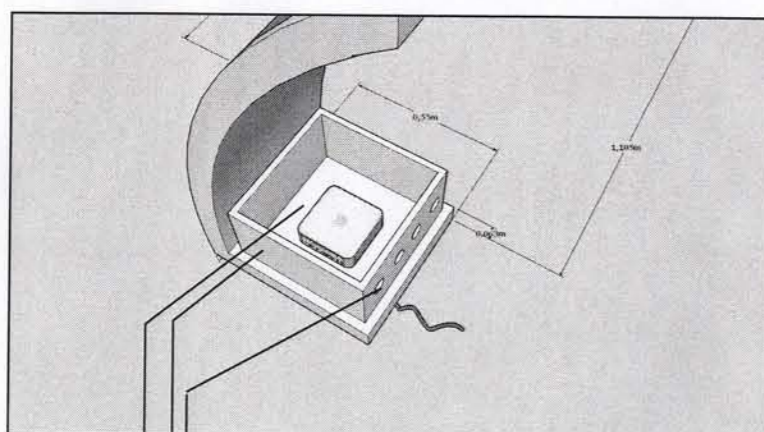

τρύπες εξαερισμού

επισκέψιμη εσοχή για υπολογιστή

κεντρική μονάδα υπολογιστή [όταν η μονάδα
δεν εντάσσεται σε δίκτυο]

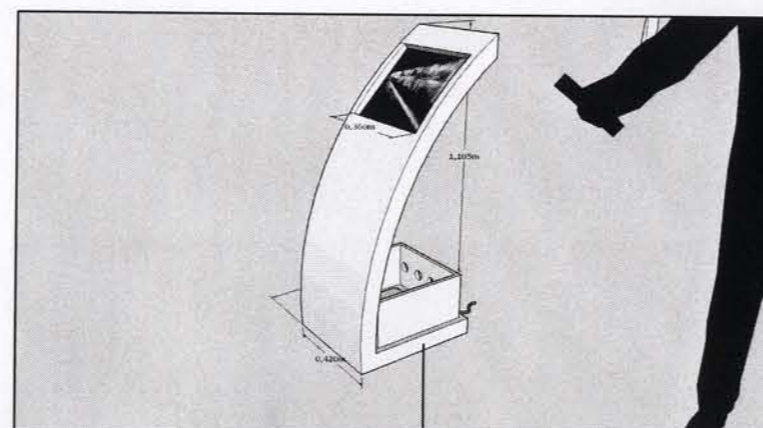

η βάση στην κάτω της πλευρά έχει
ρεγουλατόρους για αλφάδιασμα

ΚΑΤΑΣΚΕΥΗ ΓΙΑ
ΕΝΤΑΞΗ ΕΠΟΠΤΙΚΟΥ
ΥΛΙΚΟΥ
[STAND]

ΓΙΩΡΓΟΣ Κ. ΨΩΜΑΔΑΚΗΣ
ΑΡΧΙΤΕΚΤΟΝ ΜΗΧΑΝΙΚΟΣ
ΔΙΠΛΩΜΑΤΟΥΧΟΣ Α.Π.Θ.
ΜΕΛΟΣ Τ.Ε.Ε. Α.Μ. 59745
ΛΑΣΚΑΡΑΤΟΥ 26 ΘΕΣΣΑΛΟΝΙΚΗ ΤΗΛ. 402935
ΑΦΜ 0443551601 ΛΟΥΖ' ΘΕΣΣ/ΝΙΚΗΣ

ΠΡΟΜΕΤΡΗΣΗ ΠΡΟΘΗΚΩΝ	ΑΡ. ΠΡΟΘΗΚΗΣ	ΠΛΑΤΟΣ	ΥΨΟΣ	ΒΑΘΟΣ *	ΕΜΒΑΔΟΝ
Προθήκες τύπου Α					
Ενότητα: Φυτικά και ζωικά θέματα - Ισόγειο	Π 1.1	2,4	2,6	0,75	6,24
Ενότητα: Φυτικά και ζωικά θέματα - Ισόγειο	Π 1.2	2,4	2,6	0,75	6,24
Ενότητα: Φυτικά και ζωικά θέματα - Ισόγειο	Π 2	2,3	2,6	0,75	5,98
Ενότητα: Θρησκευτικά θέματα - Ισόγειο	Π 6	1,2	2,6	0,75	3,12
Ενότητα: Θρησκευτικά θέματα - Ισόγειο	Π 7	1,2	2,6	0,75	3,12
Ενότητα: Θρησκευτικά θέματα - Ισόγειο	Π 8	2,4	2,6	0,75	6,24
Ενότητα: Γεωμετρικά θέματα - Ισόγειο	Π 9.1	1,92	2,6	0,75	4,992
Ενότητα: Γεωμετρικά θέματα - Ισόγειο	Π 9.2	1,92	2,6	0,75	4,992
Ενότητα: Γεωμετρικά θέματα - Ισόγειο	Π 10.1	1,92	2,6	0,75	4,992
Ενότητα: Γεωμετρικά θέματα - Ισόγειο	Π 10.2	1,92	2,6	0,75	4,992
Ενότητα: Γεωμετρικά θέματα - Ισόγειο	Π 11	2,2	2,6	0,75	5,72
Ενότητα: Καθημερινή ζωή - Ισόγειο	Π 12	3,2	2,6	0,75	8,32
Ενότητα: Κρητικά υφαντά - Ισόγειο	Π 16	2,2	2,6	0,75	5,72
Ενότητα: Κρητικά υφαντά - Α όροφος	Π 17	1,75	2,6	0,75	4,55
Ενότητα: Εργαλεία του Χτενιά - Α όροφος	Π 19	2,22	2,6	0,75	5,782
Σύνολο :	15 [12]				81.00

ΠΡΟΜΕΤΡΗΣΗ ΠΡΟΘΗΚΩΝ	ΑΡ. ΠΡΟΘΗΚΗΣ	ΠΛΑΤΟΣ	ΥΨΟΣ	ΒΑΘΟΣ *	ΕΜΒΑΔΟΝ
Προθήκες τύπου Β					
Ενότητα: Ιστορικά θέματα - Ισόγειο	Π 3	3,4	2,6	0,3	8,84
Ενότητα: Θρησκευτικά - Ισόγειο	Π 4	2,7	2,6	0,3	7,02
Ενότητα: Θρησκευτικά θέματα - Ισόγειο	Π 5	3,5	2,6	0,3	9,1
Ενότητα: Κρητικά υφαντά - Α΄ όροφος	Π 15.1	1,9	2,6	0,3	4,94
Ενότητα: Κρητικά υφαντά - Α΄ όροφος	Π 15.2	1,9	2,6	0,3	4,94
Ενότητα: Κρητικά υφαντά - Α΄ όροφος	Π 15.3	1,9	2,6	0,3	4,94
Ενότητα: Κρητικά υφαντά - Α΄ όροφος	Π 18	2,9	2,6	0,3	7,54
Σύνολο :	7 [5]				47,32
Προθήκες τύπου Γ					
Ενότητα: Καθημερινή ζωή - Ισόγειο	Π 13	2,6	0,7	0,75	1,82
Ενότητα:Μικροεργαλεία υφαντικής – Α΄ όροφος	Π 20	2	0,7	0,75	1,40
Σύνολο :	2				3,22

ΠΡΟΜΕΤΡΗΣΗ ΠΡΟΘΗΚΩΝ	ΑΡ. ΠΡΟΘΗΚΗΣ	ΠΛΑΤΟΣ	ΥΨΟΣ	ΒΑΘΟΣ *	ΕΜΒΑΔΟΝ
Προθήκες τύπου Δ					
Ενότητα: Εργαλεία υφαντικής - Α΄ όροφος	Π 14.1	2,2	2,6	0,5	5,72
Ενότητα: Εργαλεία επεξεργασίας ινών - Α΄ όροφος	Π 14.2	2,2	2,6	0,5	5,72
Σύνολο :	2 [1]				11,44
* ενν. συνολικό βάθος επίπλου					
Συνολικός αριθμός προθηκών όλων των τύπων:				τεμ.	20
Συνολική επιφάνεια προθηκών όλων των τύπων :				μ2	142,98

Ο Μελετητής

ΓΙΩΡΓΟΣ Κ. ΨΩΜΑΔΑΚΗΣ
 ΑΡΧΙΤΕΚΤΟΝ ΜΗΧΑΝΙΚΟΣ
 ΔΙΠΛΩΜΑΤΟΥΧΟΣ Α.Π.Θ.
 ΜΕΛΟΣ Ε.Ε. Α.Μ. 59745
 ΛΑΣΚΑΡΑΤΟΥ 26 ΘΕΣΣ/ΝΙΚΗ ΤΗΛ. 402935
 ΑΦΜ 044355480 - ΔΟΥ Ζ' ΘΕΣΣ/ΝΙΚΗΣ